



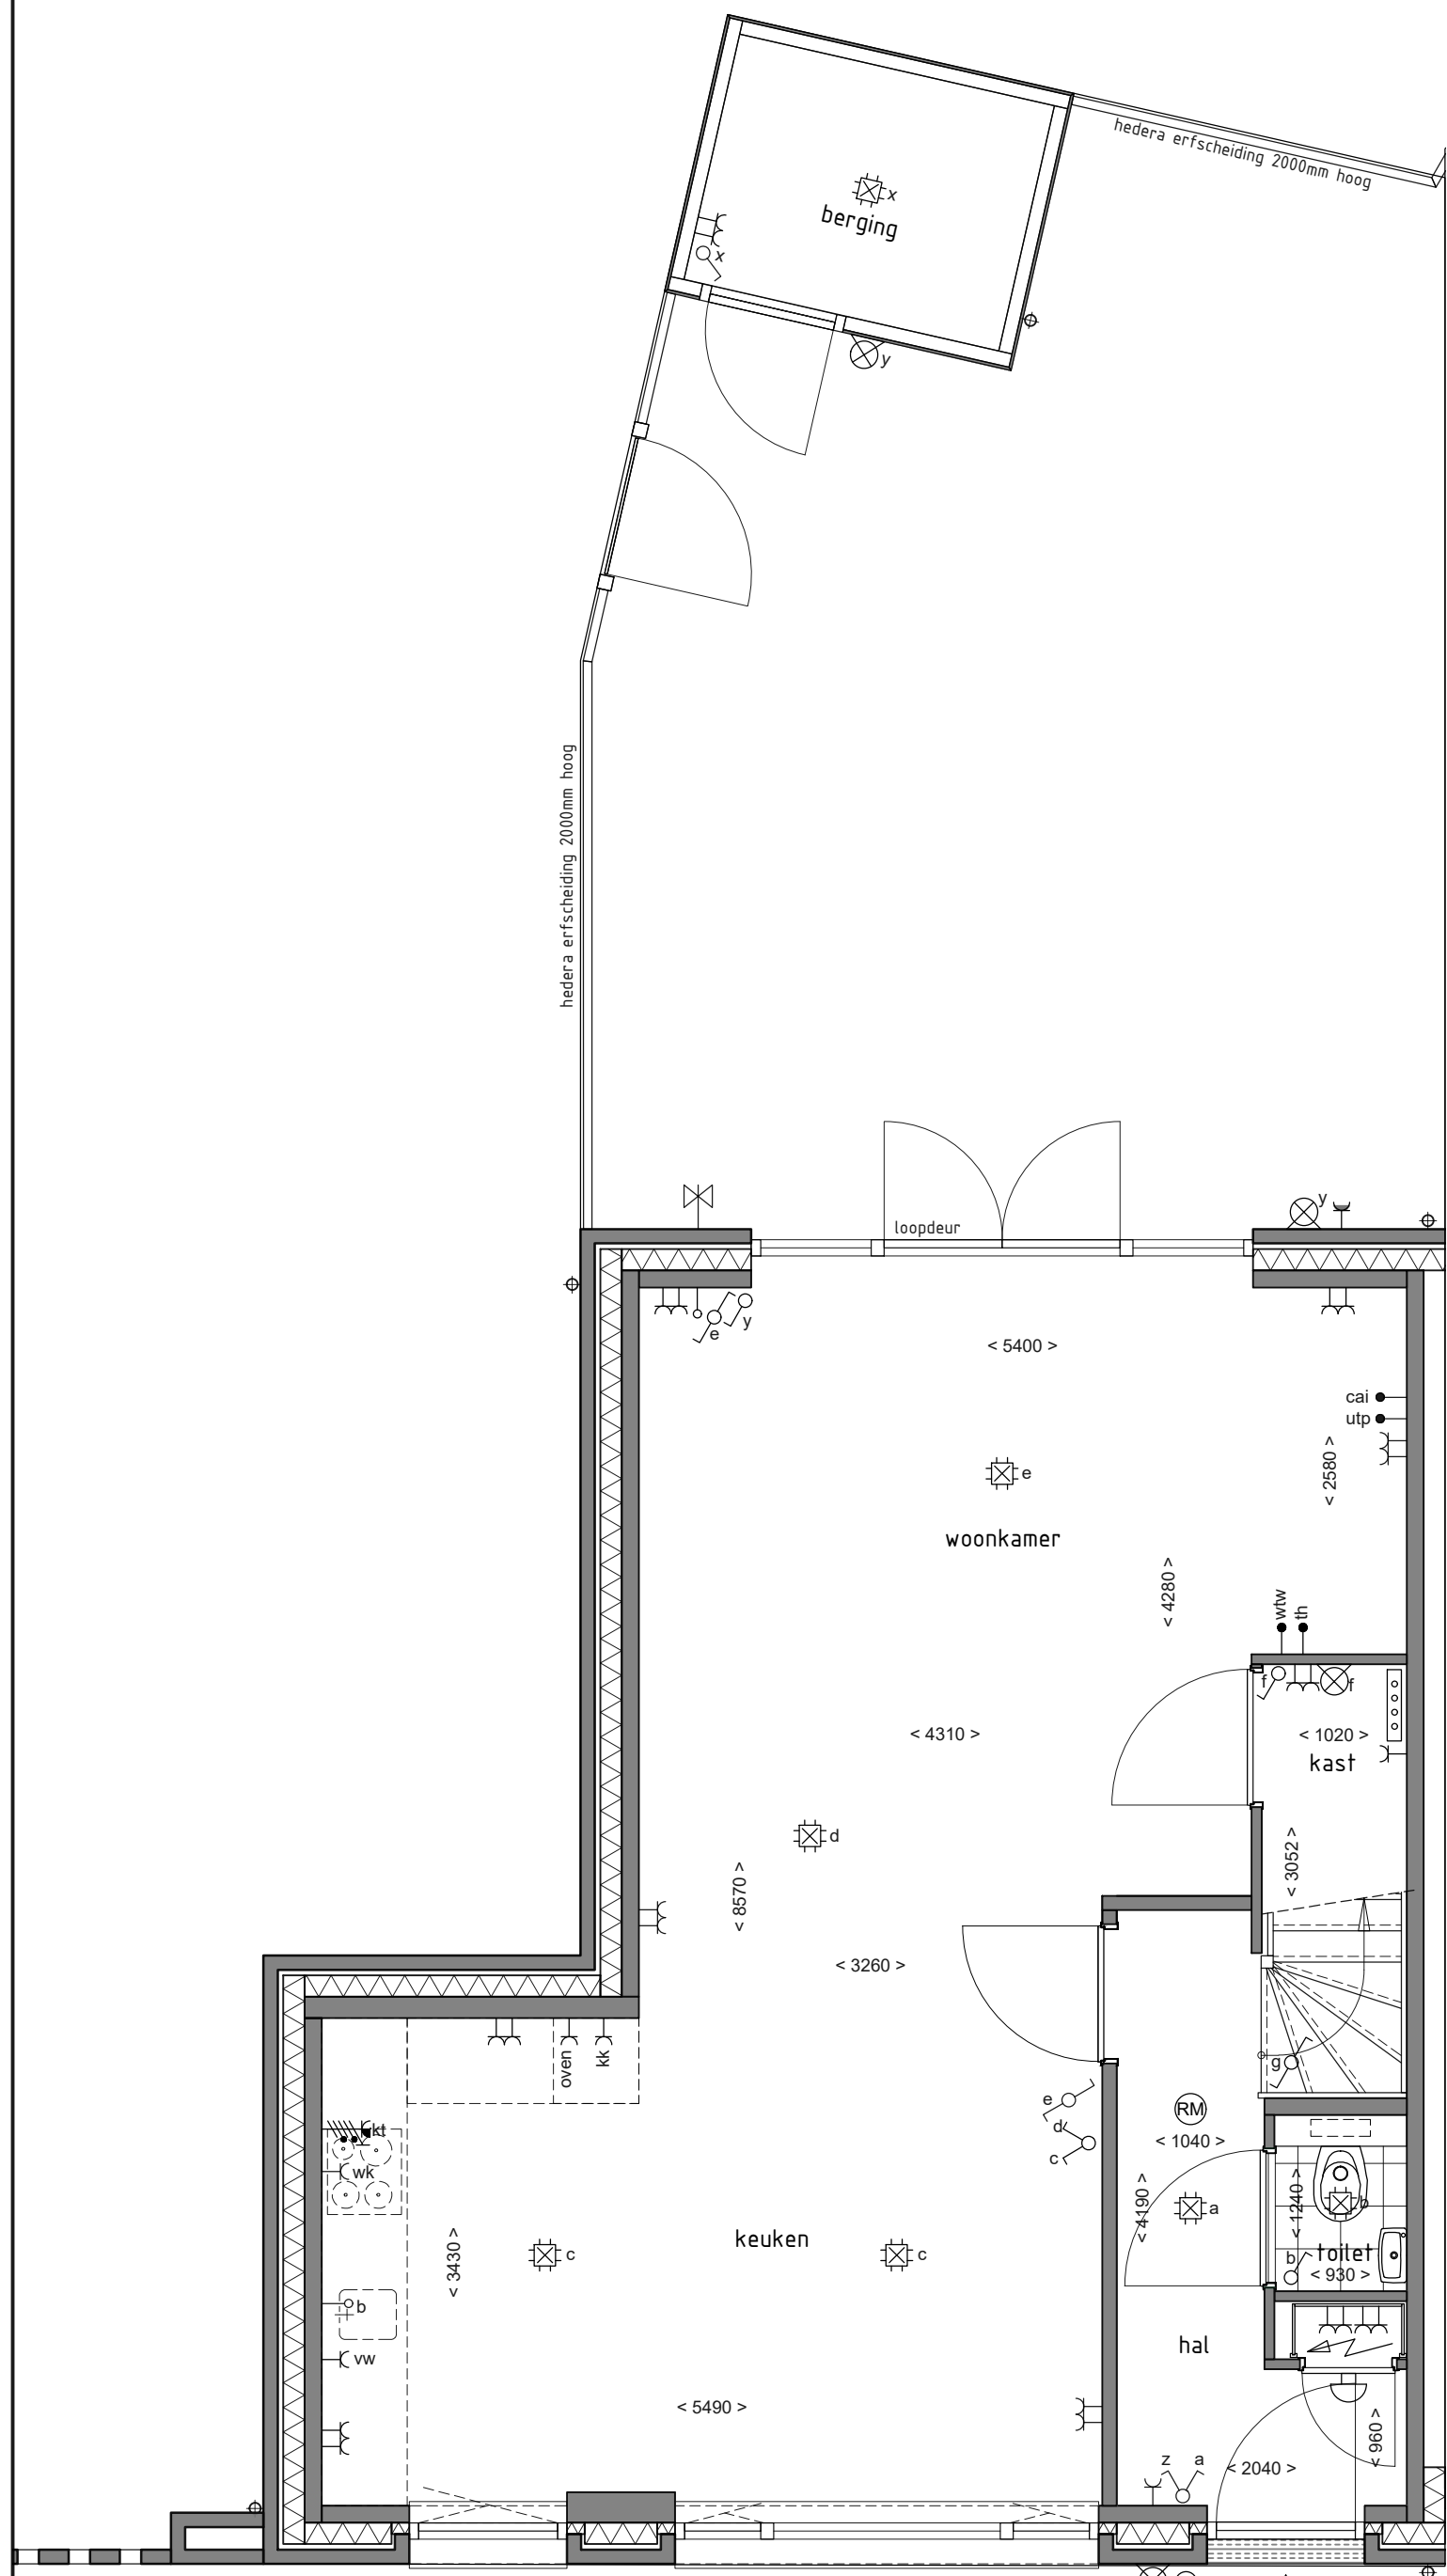


BEGANE GROND

1:50

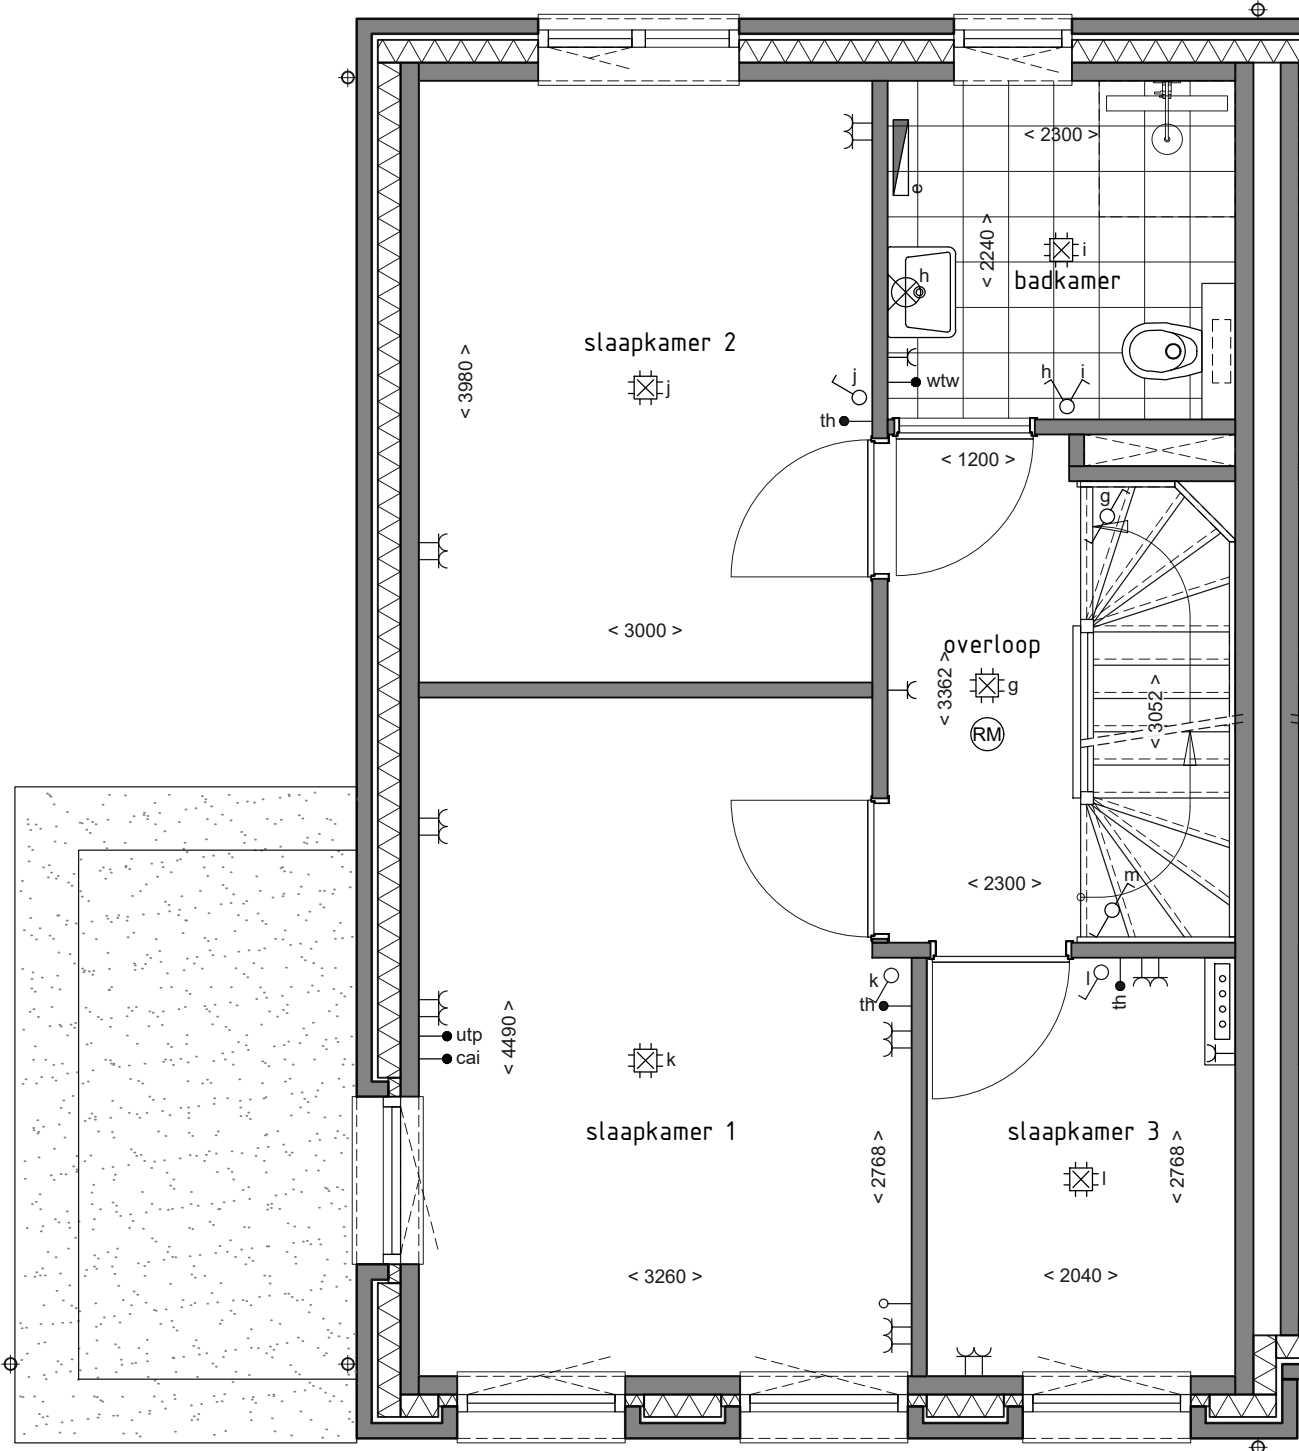


1E VERDIEPING

1:50

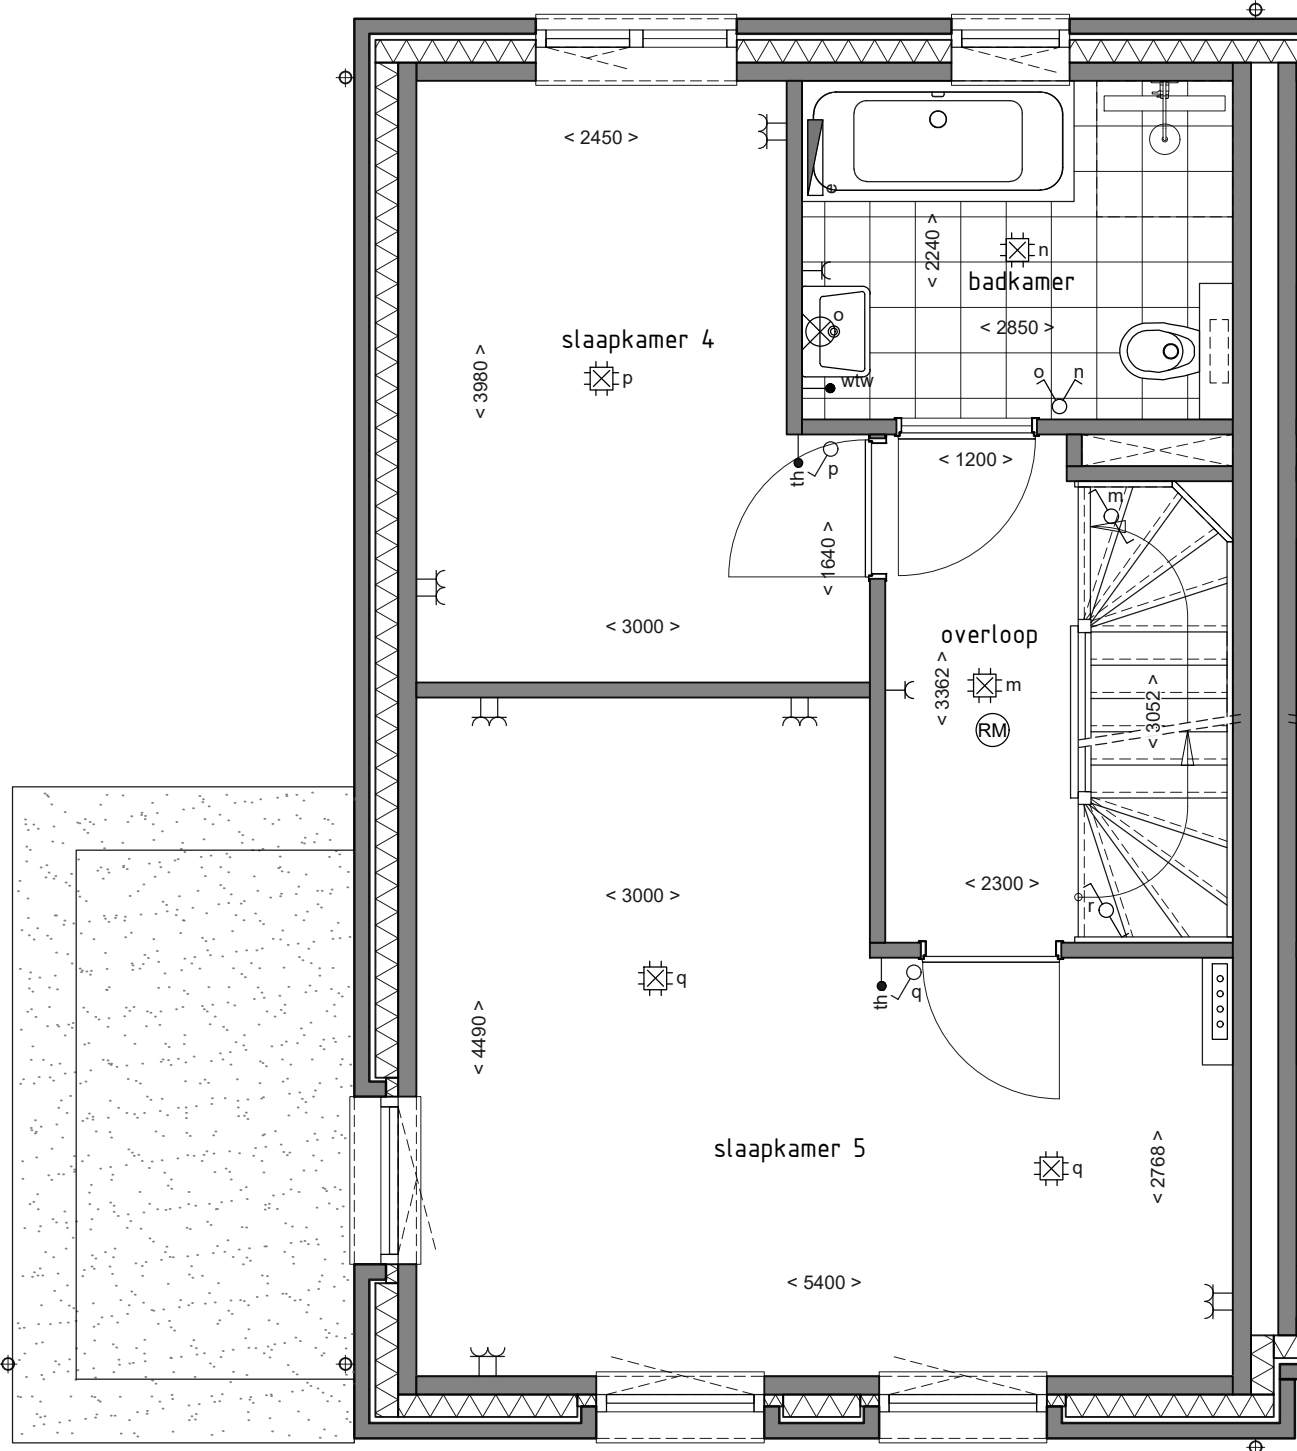


2E VERDIEPING

1:50

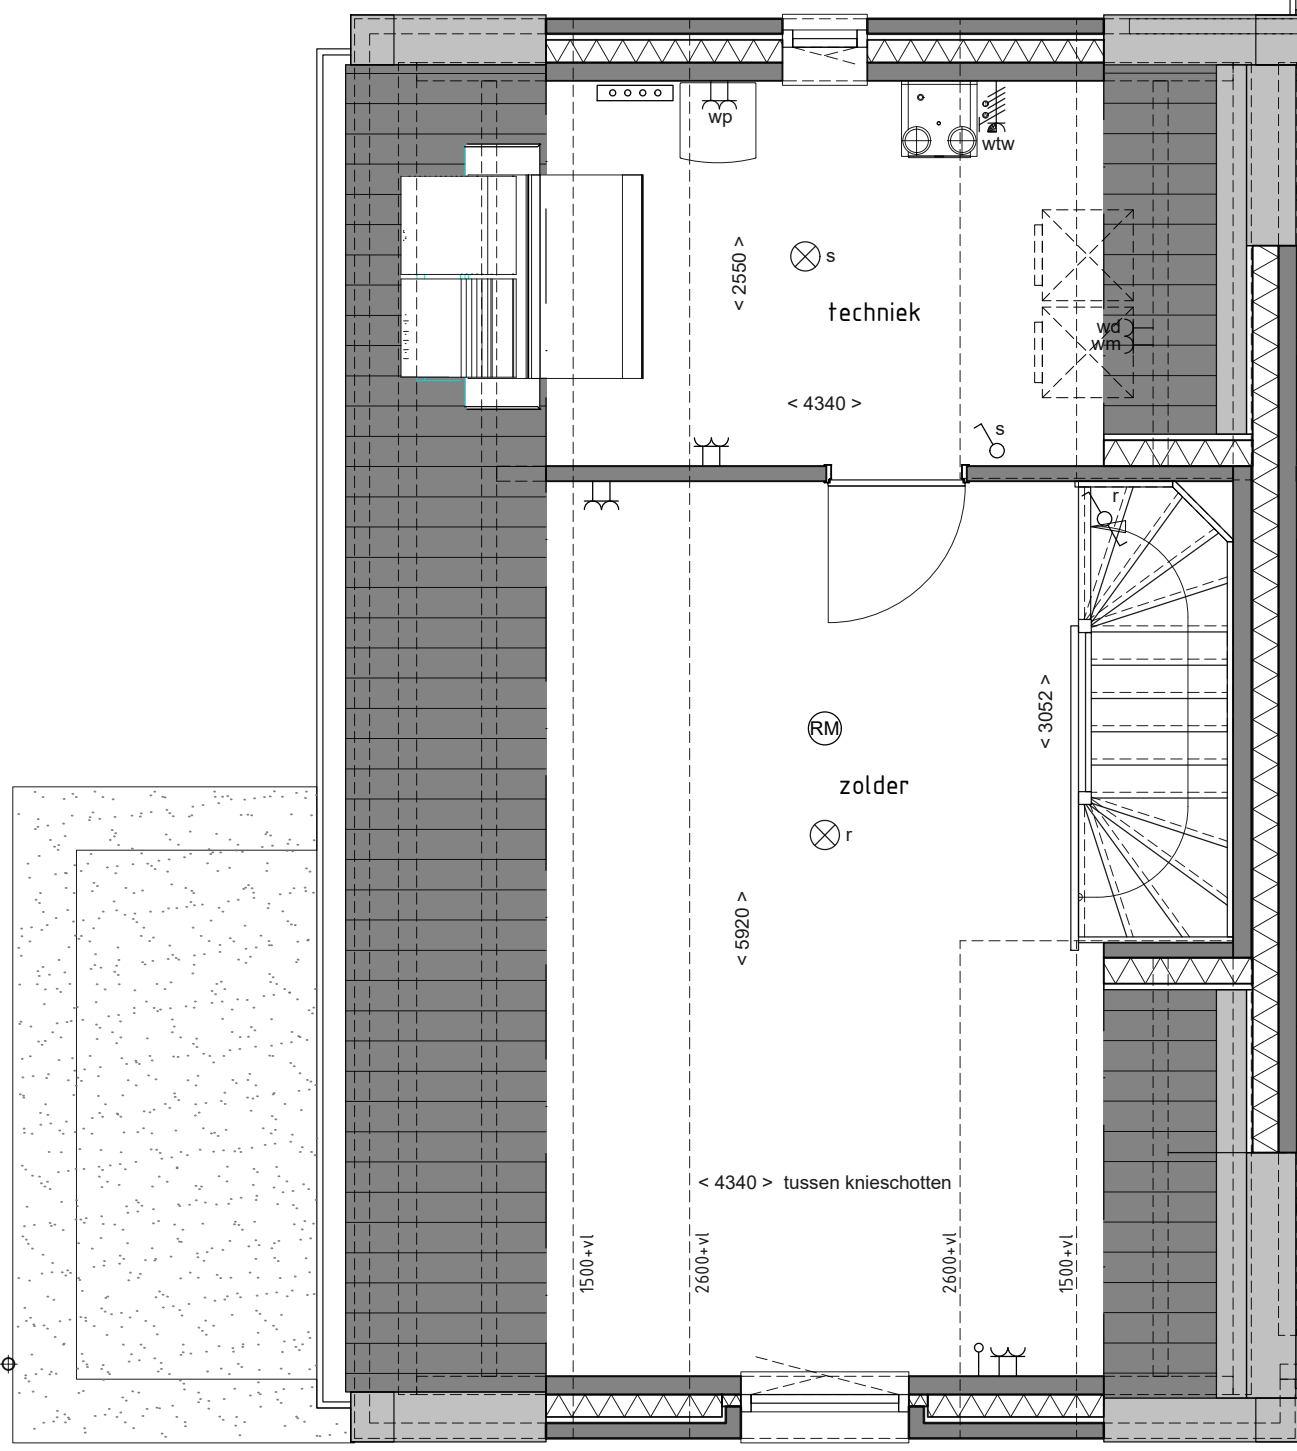

3E VERDIEPING

1:50

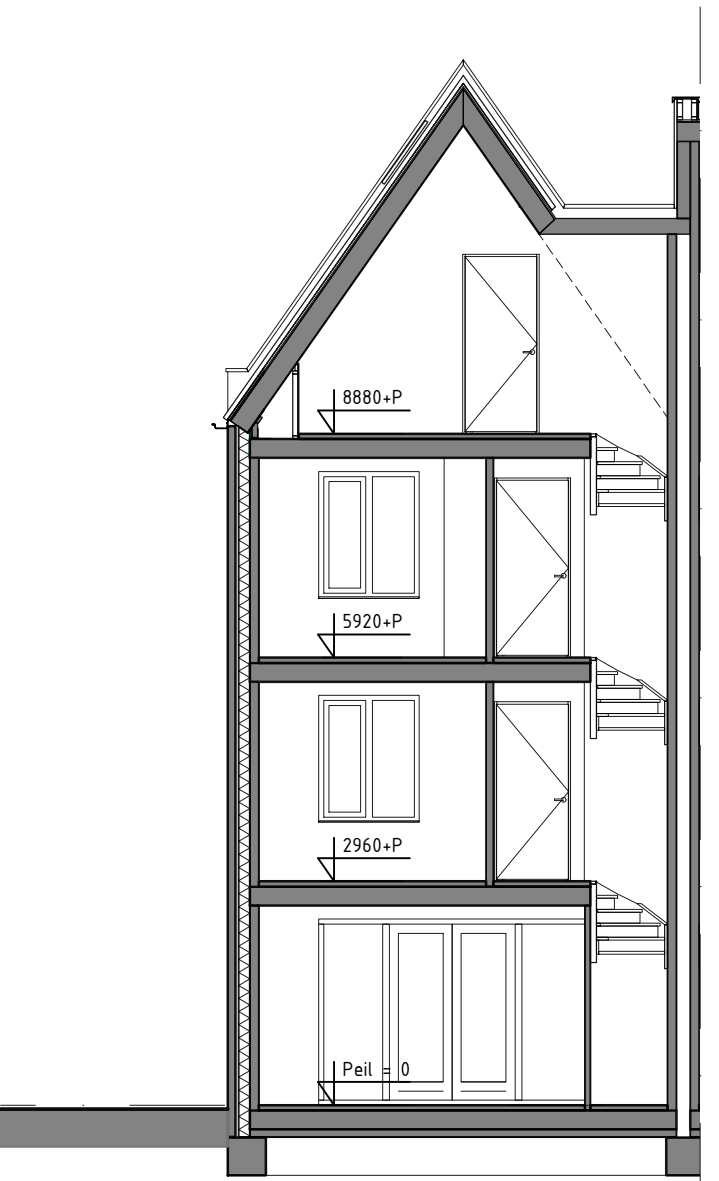


DOORSNED

1:100



VOORGEVEL

1:100

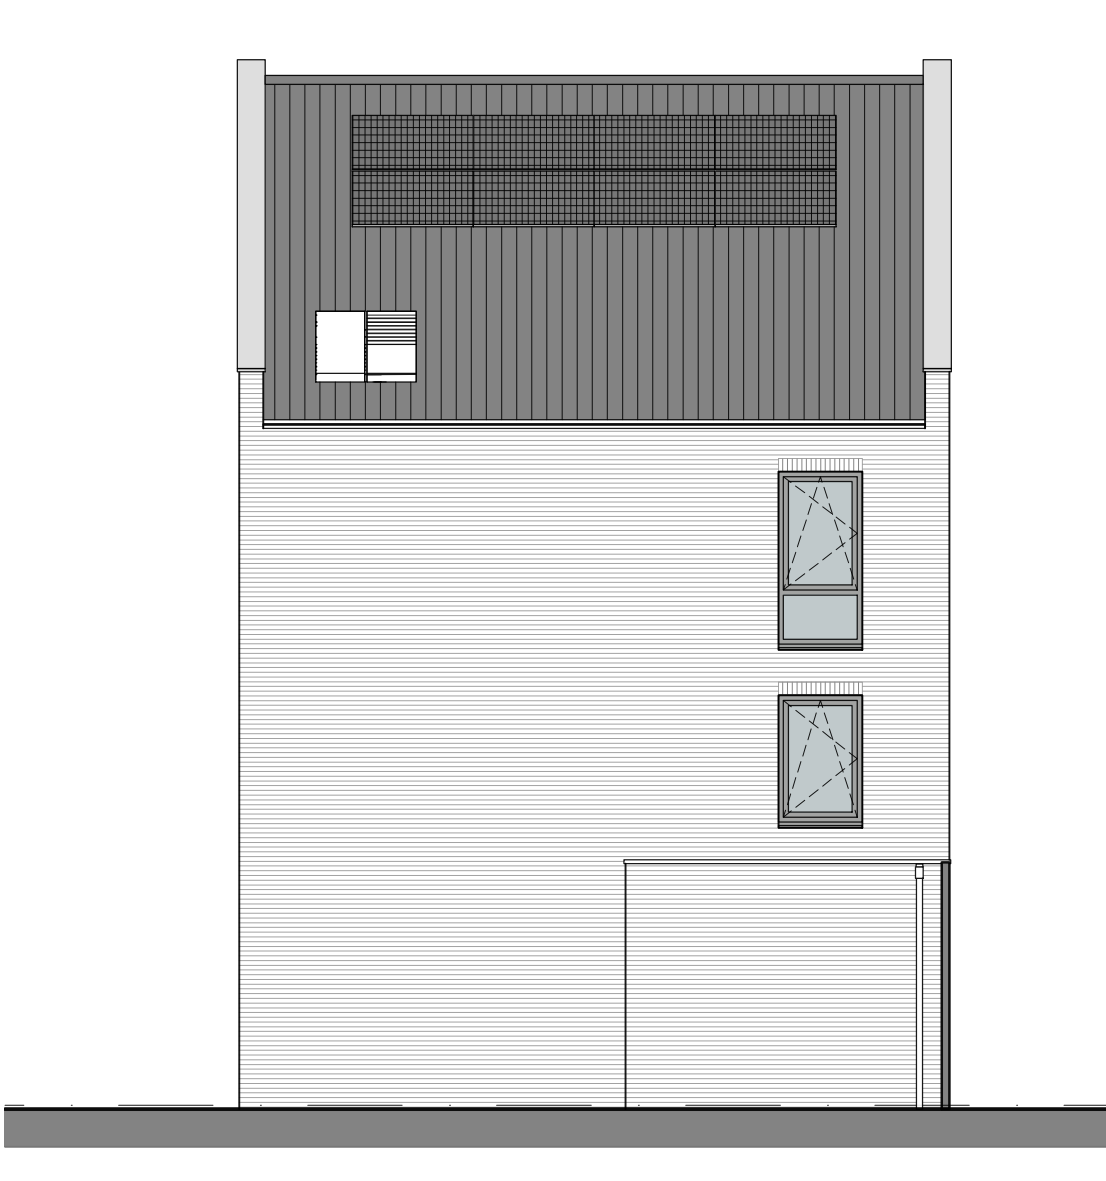

ZIJGEVEL

1:100



ACHTERGEVEL

1:100

RENVOOI KEUKEN

2x tweevoudige w.c.d. voor algemeen gebruik 1100+
1x enkelvoudige w.c.d. voor wasenkap met verlichting
1x enkelvoudige w.c.d. voor koelkast
1x enkelvoudige w.c.d. voor vaatwasser
1x enkelvoudige w.c.d. voor oven / magnetron
1x perlex kookplaat

Positie conform verkooptekening

RENVOOI KOPERS

De maatvoering op tekening is indicatief en kan afwijken, maten in millimeters.
Indien deze maatvoering tussen wanden is aangegeven,
is daarbij geen rekening gehouden met enige wanddikte.
De netto bruikbare maten bij oplevering kunnen een aantal
centimeters van de genoemde bruto maten afwijken.

De opstelling van de keukens en aansluitingen in de keukens volgens
verkooptekening.

De op tekening aangegeven elektrapunten/aansluitpunten/radiatoren zijn indicatief.
De exacte plaats wordt nader bepaald door de installateur(s) / keukenleverancier.

RENVOOI SYMBOLEN

vw	aansluiting vaatwasser	⊕	centraaldoos met lichtpunt
ov	aansluiting oven	⊙	deurbel
kt	aansluiting kooktoestel Perlex max. 7,4 kW	⌋	schakelaar
b	loze leiding t.b.v. boiler	⌋	serieschakelaar
wk	aansluiting wasenkap	⌋	wisselschakelaar
wm	aansluiting wasmachine	⌋	enkele wandcontactdoos met randaarde
wd	aansluiting wasmachine	⌋	dubbele wandcontactdoos met randaarde
↑	aansluitpunt niet bedraad	⌋	wandcontactdoos perlex
↑	aansluitpunt bedraad	⌋	Schei
-utp	:data aansluiting	⌋	meterkast
-th	:thermostaat	⌋	radiator elektrisch
-wtw	:3 standen bediening (zie BENG)	⌋	verdelers vloerverwarming
-cal	aansluiting centrale antenne	⌋	verdelers vloerverwarming (met ombouw)
⊗	lichtpunt (excl. armatuur)	⌋	buitenkraan
⊗	wandlichtpunt (excl. armatuur)		
⊗	rookmelder		



Uitvoering:



Bosschebaan 84
5384 VZ Heesch
www.herpenbouw.nl

Ontwerp:

MULLENERS + MULLENERS
ARCHITECTUUR STEDENBOUW LANDSCHAP

Nieuwpoortkade 2a (Ruimte 110)
1055 RX Amsterdam
www.mulleners.nl

de
water
LINNEN
BLEEKVELD

Project: Tiel Beekveld
fase: VERKOOPTEKENING
onderdeel: Plattegronden, Gevels en Doorsnede Bouwnummer 21
status: Definitief

opdrachtgever: BB Gebr. van Herpen B.V.
Bosschebaan 84
5384 VZ Heesch
0412-451208
info@herpenbouw.nl

schaal: 1:100/50
formaat: A1
getekend: JvT
datum: 04-10-2024
gewijzigd: -

werknnummer: 24962

blad: VK-21