


M1	ŚCIANA LAMELE	M2	ŚCIANA PŁYTKA KAMIENNA
	TYNK GIPSOWY PUSTAK SILKA 24cm WEŁNA MINERALNA 20cm PUSTKA WENTYLACYJNA/ PODKONSTRUKCJA 3cm LAMELE ALUMINIOWE W KOLORZE DREWNA		TYNK GIPSOWY PUSTAK SILKA 24cm STYROPIAN EPS 20cm PŁYTKA KAMIENNA KLEJONA DO STYROPIANU 4cm

Rysunek chroniony w myśl przepisów ustawy z dnia 04.02.1994 o Prawie Autorskim i Prawach Pokrewnych, Dz.U. z 2000, Nr 80, poz. 904, ze zmianami.  
 UWAGA! WSZYSTKIE WYMIARY NALEŻY SPRAWDZIĆ W NATURZE

<b>Z3Z ARCHITEKCI</b> ul. Żurawia 32/34pok.455, 00-515 Warszawa e-mail: z3z@z3zarchitekci.pl		PRACOWNIA ARCHITEKTONICZNA tel.: 604 808 115 www.z3zarchitekci.pl	
<b>BUDOWA PIĘCIU BUDYNKÓW MIESZKALNYCH JEDNORODZINNYCH Z GARAZAMI W BRYLE BUDYNKU</b>			
<b>RZUT PARTERU</b>			
ADRES INWESTYCJI: dz. nr ewid. 73/2; 73/3; 73/4; 73/5; 89/10 obręb ewid. 0008 Chylce jedn. ewid. 141804_5 Piaseczno		INWESTOR: SILVER SUMMIT Development sp. z o.o. Ul. Mehoffera 29/U2 03-131 Warszawa	
AUTORZY: <b>mgr inż. arch. Mateusz Zajkowski</b> nr upr. w specjalności architektonicznej MA/077/18 <b>mgr inż. arch. Maciej Workert (opracowanie)</b> <b>mgr inż. arch. Joanna Oleksy-Topyła (opracowanie)</b> <b>mgr inż. arch. Joanna Wojno (opracowanie)</b>			
BRANŻA: architektura	DATA: luty 2026	SKALA: 1:150	RYŚ. NR: A13:46

**M1** ŚCIANA LAMELE

TYNK GIPSOWY  
 PUSTAK SILKA 24cm  
 WEŁNA MINERALNA 20cm  
 PUSTKA WENTYLACYJNA/  
 PODKONSTRUKCJA 3cm  
 LAMELE ALUMINIOWE  
 W KOLORZE DREWNA

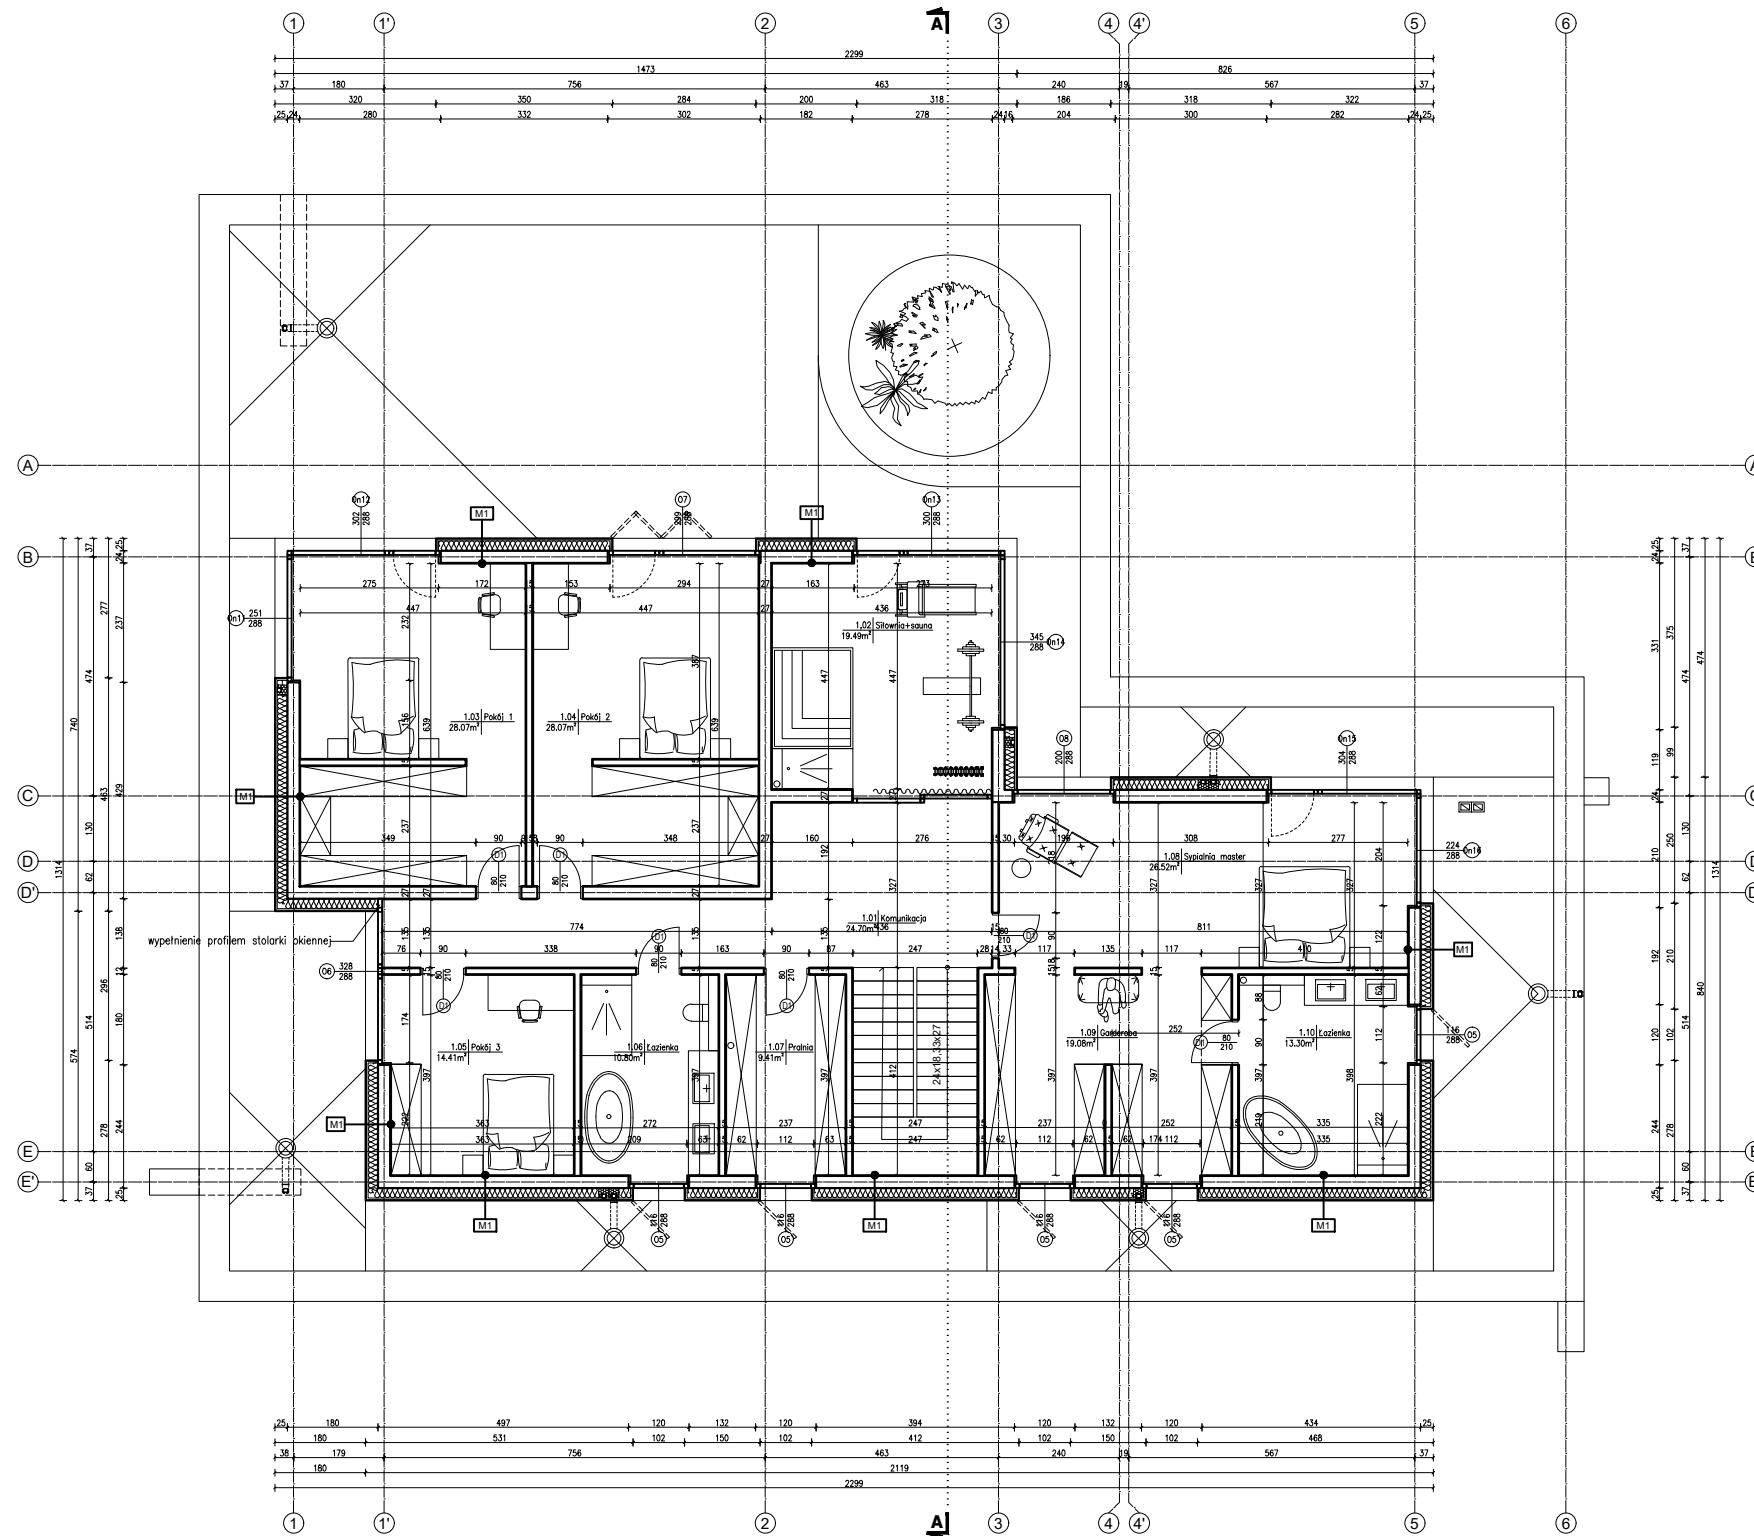

Rysunek chroniony w myśl przepisów ustawy z dnia 04.02.1994 o Prawie Autorskim i Prawach Pokrewnych, Dz.U. z 2000, Nr 80, poz. 904, ze zmianami.  
**UWAGA! WSZYSTKIE WYMIARY NALEŻY SPRAWDZIĆ W NATURZE**

**Z3Z ARCHITEKCI** PRACOWNIA ARCHITEKTONICZNA  
 ul. Żurawia 32/34pok.455, 00-515 Warszawa tel.: 604 808 115  
 e-mail: z3z@z3zarchitekci.pl www.z3zarchitekci.pl

**BUDOWA PIĘCIU BUDYNKÓW MIESZKALNYCH JEDNORODZINNYCH Z GARAŻAMI W BRYLE BUDYNKU**

**RZUT PIĘTRA**

ADRES INWESTYCJI: dz. nr ewid. 73/2; 73/3; 73/4; 73/5; 89/10 obrab. ewid. 0008 Chylce jedn. ewid. 141804_5 Piaseczno	INWESTOR: SILVER SUMMIT Development sp. z o.o. Ul. Mehoffera 29/U2 03-131 Warszawa
--	---

AUTORZY:  
**mgr inż. arch. Mateusz Zajkowski**  
 nr upr. w specjalności architektonicznej MA/077/18

**mgr inż. arch. Maciej Workert** (opracowanie)

**mgr inż. arch. Joanna Oleksy-Topyła** (opracowanie)

**mgr inż. arch. Joanna Wojno** (opracowanie)

BRANŻA: architektura	DATA: luty 2026	SKALA: <b>1:150</b>	RYŚ. NR: <b>A14:47</b>
----------------------	-----------------	---------------------	------------------------