

PATOK	TTIK KOORDINAT
P1	32222.133 1207246.107T
P2	32221.323 1207246.027T
P3	32221.273 1207246.227T
P4	32221.313 1207244.197T
P5	32219.873 1207244.177T
P6	32219.163 1207244.597T
P7	32219.353 1207245.367T
P8	32218.143 1207246.107T
P9	32219.113 1207248.007T
P10	32222.133 1207247.077T
P11	32222.333 1207246.787T
P12	32223.323 1207247.537T
P13	32224.533 1207247.347T
P14	32222.883 1207246.827T
P15	32222.373 1207246.847T



SITE PLAN
SKALA 1 : 1000

PERHITUNGAN LUAS AREA		
NO	KETERANGAN	VOLUME
01	LUAS AREA TAHAP 1	10.802 m ²
02	LUAS AREA TAHAP 2	12.067 m ²
03	TOTAL LUAS AREA	23.427 m ²

BLOK PLAN			
SYMBOL	KETERANGAN	LUAS	PERSENTASE
[Yellow Box]	UNIT PERUMAHAN <80%	13.951 m ²	59.55%
[Green Box]	SARANA >12%	3.694 m ²	15.77%
[Grey Box]	PSU >28%	5.782 m ²	24.68%
	TOTAL LUAS AREA	23.427 m ²	100.00%
	TOTAL JUMLAH UNIT	60 UNIT	




PEKERJAAN
PERUMAHAN GRAHA NAFIOAH PAMMANU 2

LOKASI
KEL. PAMMANU KEC. BELOPA UTARA
KABUPATEN LUWU

GAMBAR SKALA

Site Plan

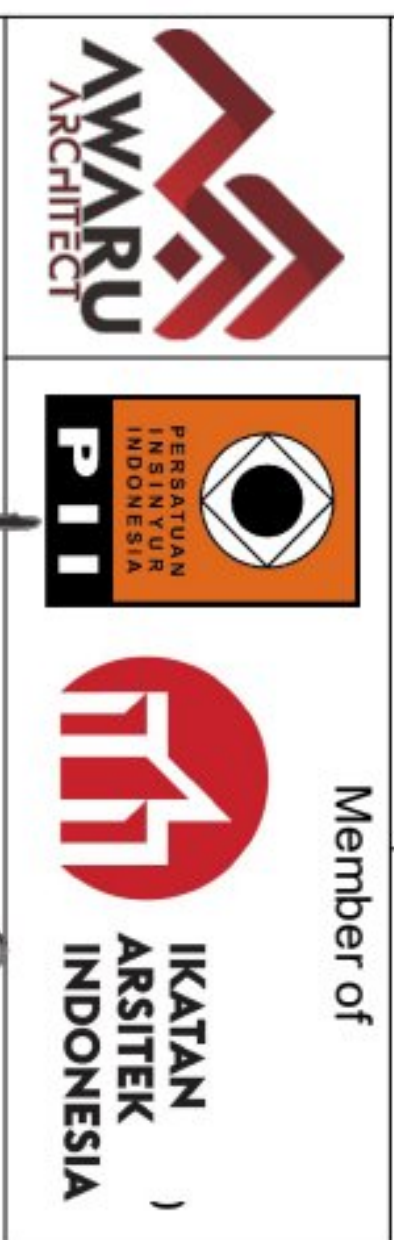

KONSULTAN PERENCANAAN

IKATAN ARSITEK INDONESIA

Member of

I. A. M. H. ICHSAN JURADI, MT., CST., IAI, IPP

TIM PERENCANA	PARAF
ARSITEK KEPALA A. MUH ICHSAN JURADI, IAI, IPI	
STRUKTUR A. MUH ICHSAN JURADI, IAI, IPI	
DRAFTER ARIL JANNAS	
ESTIMATOR YUTARI	

PERNYATAAN :

KAMI SEBAGAI PENANGGUNG JAWAB :

- BERTANGGUNG JAWAB PENUH TERHADAP BANGUNAN YANG TELAH BERDIRI BAK MENYANGKUT KEMULIAAN, KONSTRUKSI, KEKOKOHAN & KUALITAS STRUKTUR BANGUNAN SERTA KESELAMATAN LUMBU DI LINGKUNGAN SEKITAR DARI KEGAGALAN KONSTRUKSI.
- BERTANGGUNG JAWAB PENUH TERHADAP SEGALA DAMPAK YANG TIMBUL AKIBAT BERDIRI BANGUNAN TERSEBUT TERKAIT DENGAN BANYAK GAMBANG SESUAI PELAKSANAAN DI LEMPANGAN

PT. NAFIOAH WJUA MANDIRI

RAJINA MUHAS
DIREKTUR

DISELUJUI :

KABID CIPTA KARYA
DIJAS PUTR KAB. LUWU

I. R. DAJUMAHENDRA, S.T., M.T.
NIP. 19800310 2006041 015

DIKETAHUI

KEPADA DINAS PEKERJAAN UMUM
DAN PERENCANAAN RUANG KAB. LUWU

I. KHASAN ASAAD, S.T., M.T.
NIP. 19770912 200604 1 009

NO. LEMBAR 02

JUMLAH 18

KODE