



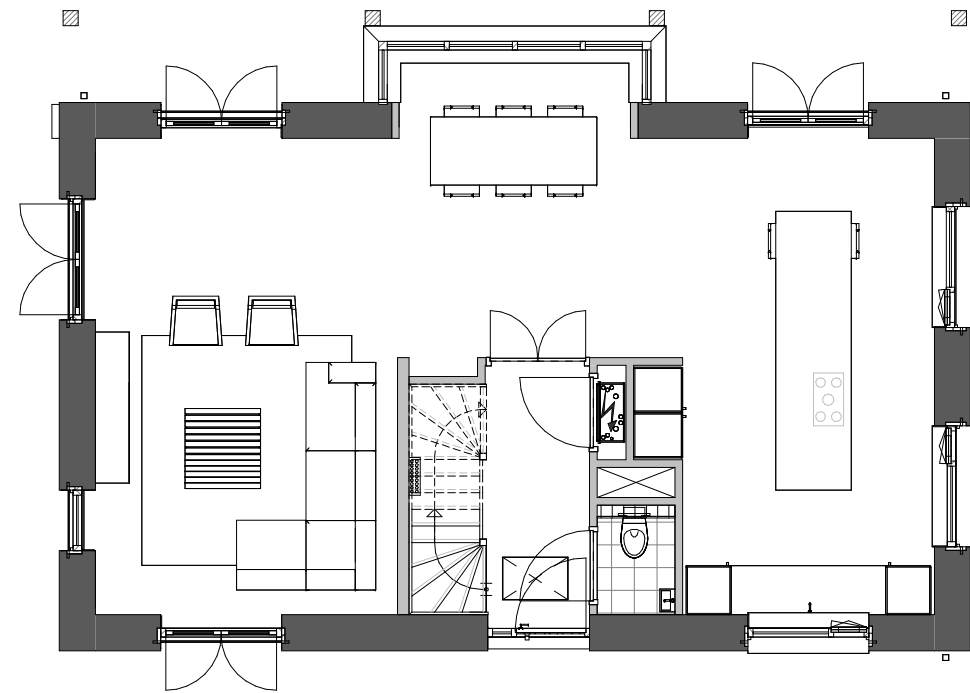


begane grond

1 : 100

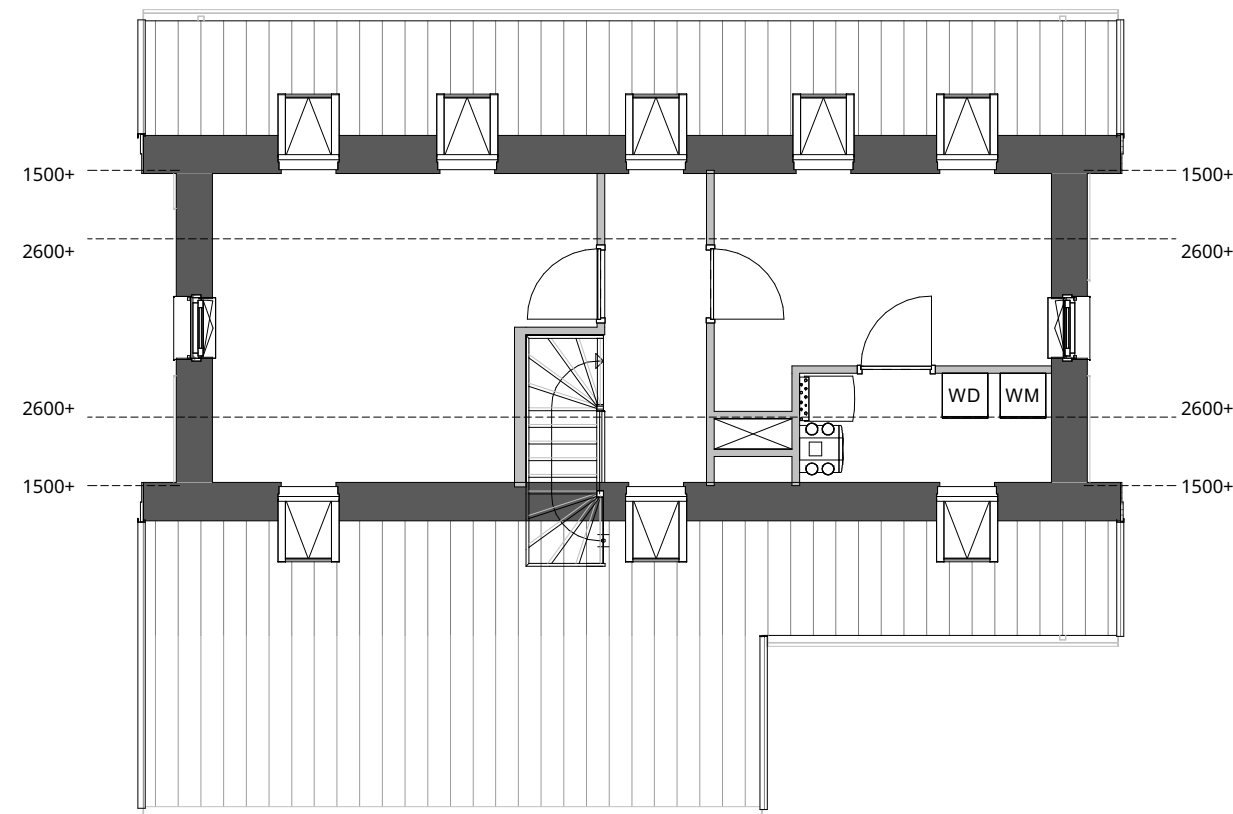

tweede verdieping

1 : 100

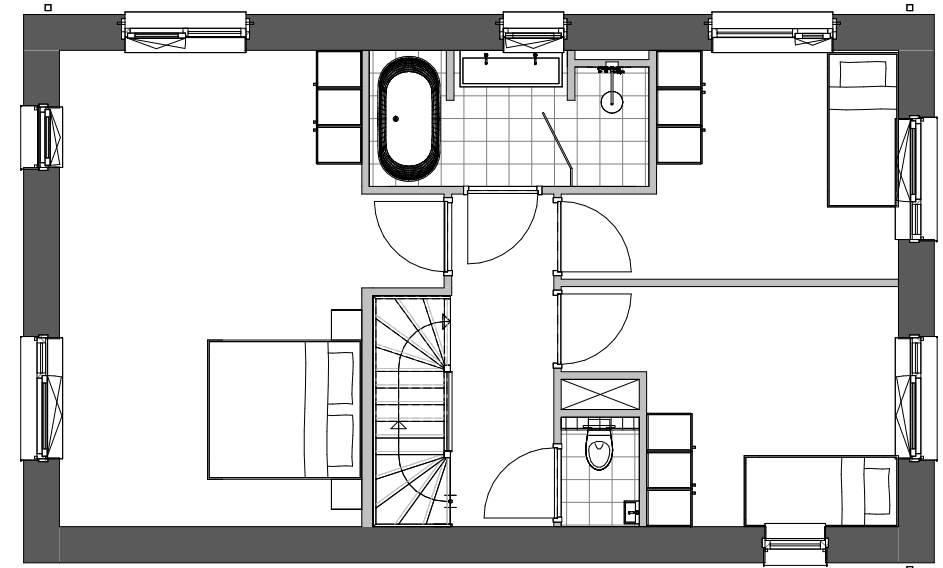

eerste verdieping

1 : 100

ENZO

onderwerp: verkoop plattegronden - stalwoning
project: Sloterweg Amsterdam
opdrachtgever: Hugo van Luling Beheer B.V.

schaal: 1 : 100

bladnummer:

datum: 28-08-2024

VK-B.03-071

leimuiderdijk 239

2154mn

t. +31 (0) 172 50 30 90

info@enzoarchitecten.nl