



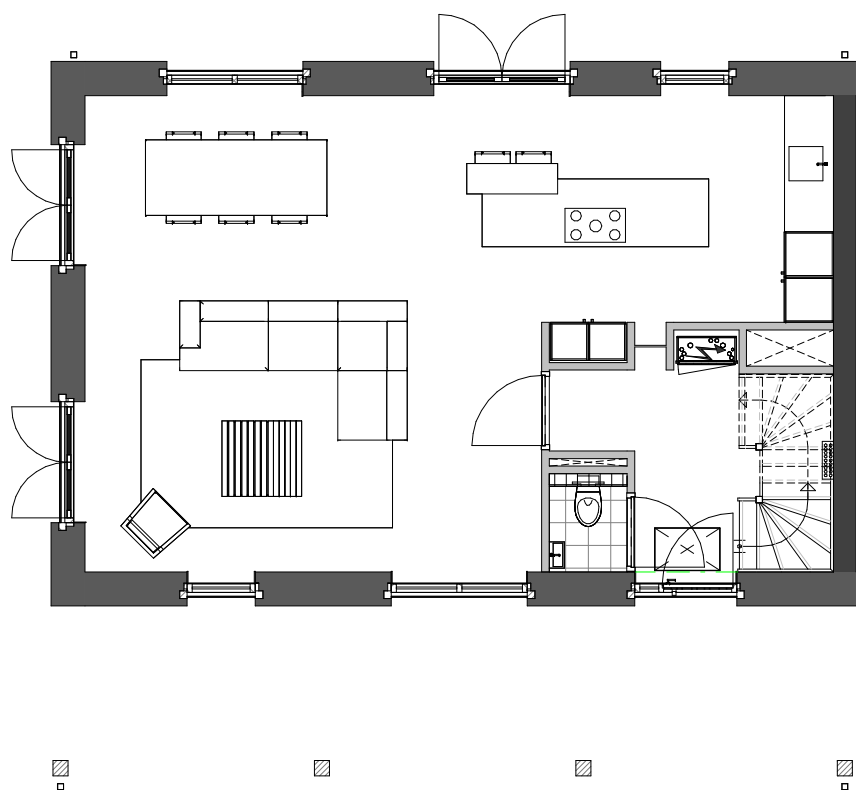


begane grond

1 : 100

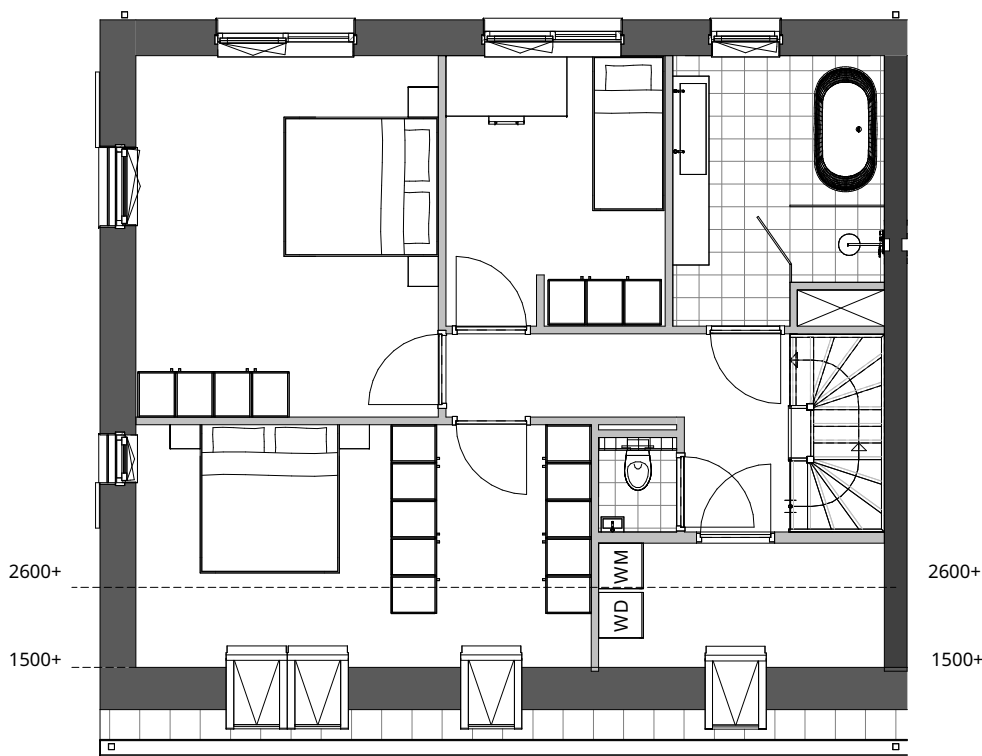

eerste verdieping

1 : 100

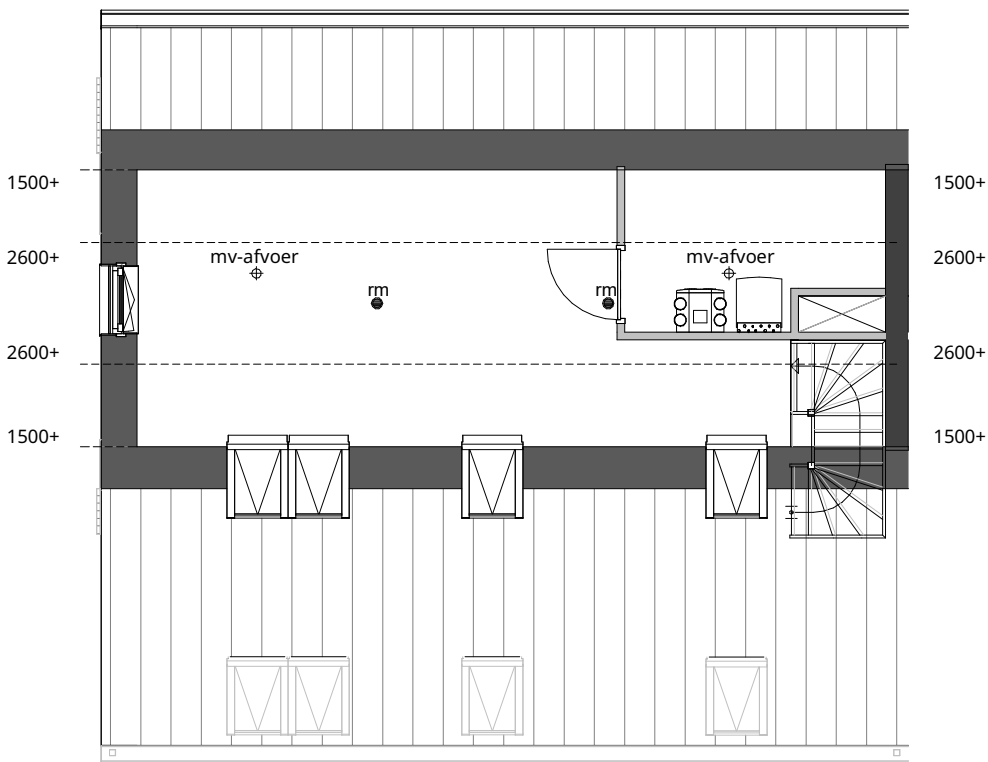

tweede verdieping

1 : 100



onderwerp: verkoop plattegronden - schuurwoning
 project: Sloterweg Amsterdam
 opdrachtgever: Hugo van Luling Beheer B.V.

schaal: 1 : 100
 datum: 08/23/24

bladnummer:

VK-B.02-071