

Verkooptekeningen project De Nieuwe Duin

ONDERDEEL:
Voorblad

TEK. NR:
VT-00

DATUM:
23-12-2021

SCHAAL:
-

WIJZ:




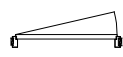



 
Nieuwe Duinweg 24, Den Haag

FORMAAT:
A3


DE NIEUWE
DUIN

RENVOOI:

Algemeen


	hoofdentree
	schacht
	gevelmetselwerk / binnenwanden betonwanden/dragende wanden/ hsb-elementen
	binnendeur en kozijn
	kiepraam
	zelfsluitende niet-brandwerende deur
	30 minuten zelfsluitende brandwerende deur met kozijn. (WBDBO 30), dagmaat minimaal 900 mm.
	60 minuten zelfsluitende brandwerende deur met kozijn inclusief zij - en / of bovenlicht. (WBDBO 60), dagmaat minimaal 900 mm.


 ventilatievoorziening (natuurlijke toevoer)

 Bestaande betonkolom








 





 







 











 

 Bestaande betonkolom

Installatie(s)

 hoofdverdeelinrichting

  flatkast

Elektra & verlichting

	Aansluitpunt 3 fasen, nul en beschermingscontact
	Aansluitpunt CAI, bedraad
	Aansluitpunt data 2-voudig
	Aansluitpunt data bedraad
	Aansluitpunt data niet bedraad
	Aansluitpunt licht
	Aansluitpunt zonwering niet bedraad
	Aardmat
	Armatuur op wand met invoegpunt aan buitenzijde
	Bel
	Centraal aardpunt
	Centraaldoos met lichtpunt
	Contactdoos 1-voudig met beschermingscontact
	Contactdoos 1-voudig met beschermingscontact, voor verlichting
	Contactdoos 1-voudig met beschermingscontact, waterdicht
	Contactdoos 1-voudig met beschermingscontact, waterdicht
	Contactdoos 2-voudig met beschermingscontact
	Contactdoos 2-voudig met beschermingscontact in 2 inbouwdozen
	Contactdoos, perilex 2 fasen
	Drukknop
	Enkelpolige schakelaar met contactdoos
	Melder, rook, optisch
	Loze doos met afdekplaat t.b.v. optionele schakelaar voor zonwering
	Schakelaar, 1-polig
	Schakelaar, kruis-
	Schakelaar, serie-
	Schakelaar, wissel-
	Thermostaatleiding, bedraad
	Transformator, bel-
	MV punt
	Buitenkraan
	Vloerverwarmingverdeler
	Hoofdverdeelinrichting
	Flatkast
	WTW-unit

Hoogtes elektra punten (in geval van toepassing)

Algemeen

Schakelaar	1050 mm+vl
Verlichting boven spiegel in sanitaire ruimten	2200 mm+vl
Aanwezigheidsmelder	2200 mm+vl
Wcd's gangen	300 mm+vl
Wcd/ Data werkplek	300 mm+vl
Wcd algemeen	300 mm+vl
Wcd laadpunt auto/ fiets	1200 mm+vl
Schakelaar techniekruimten (opbouw)	1500 mm+vl
Wcd's techniekruimten (opbouw)	1500 mm+vl
Wcd's automaten	2000 mm+vl

Keuken

Wcd koelkast/ vriezer/ vaatwasser/ kookplaat	100 mm+vl
Wcd wasmachine/ wasdroger	1200 mm+vl
Wcd koffiezetapparaat/ waterkoker	1200 mm+vl
Wcd's boven aanrechtblad	1200 mm+vl
Wcd's boven aanrechtblad	1500 mm+vl
Wcd magnetron/ combi magnetron	1400 mm+vl
Wcd recirculatie kap	2200 mm+vl

Diversen

Ruimte Thermostaat	1500 mm+vl
CO2 opnemer	1500 mm+vl

Plaatsen / opstelplaatsen

- technische installaties
 - afzuigpunten mv / WTW
 - verdelersets vloerverwarming
 - mv installatie / WTW
 - thermostaat woonkamer/ slaapkamers
 - rookmelders
 - etc.
- zijn verwerkt op de tekeningen maar kunnen door nadere technische uitwerking nog veranderen.

Hemelwaterafvoeren bij balkons en terrassen staan nog niet op tekening en posities zal nog nader bepaald worden

ONDERDEEL:
Renvooi

TEK. NR:
VT-01

DATUM:
23-12-2021


WLIZ:

SCHAAL:
-

Nieuwe Duinweg 24, Den Haag



FORMAAT:
A3

DE NIEUWE
DUIN

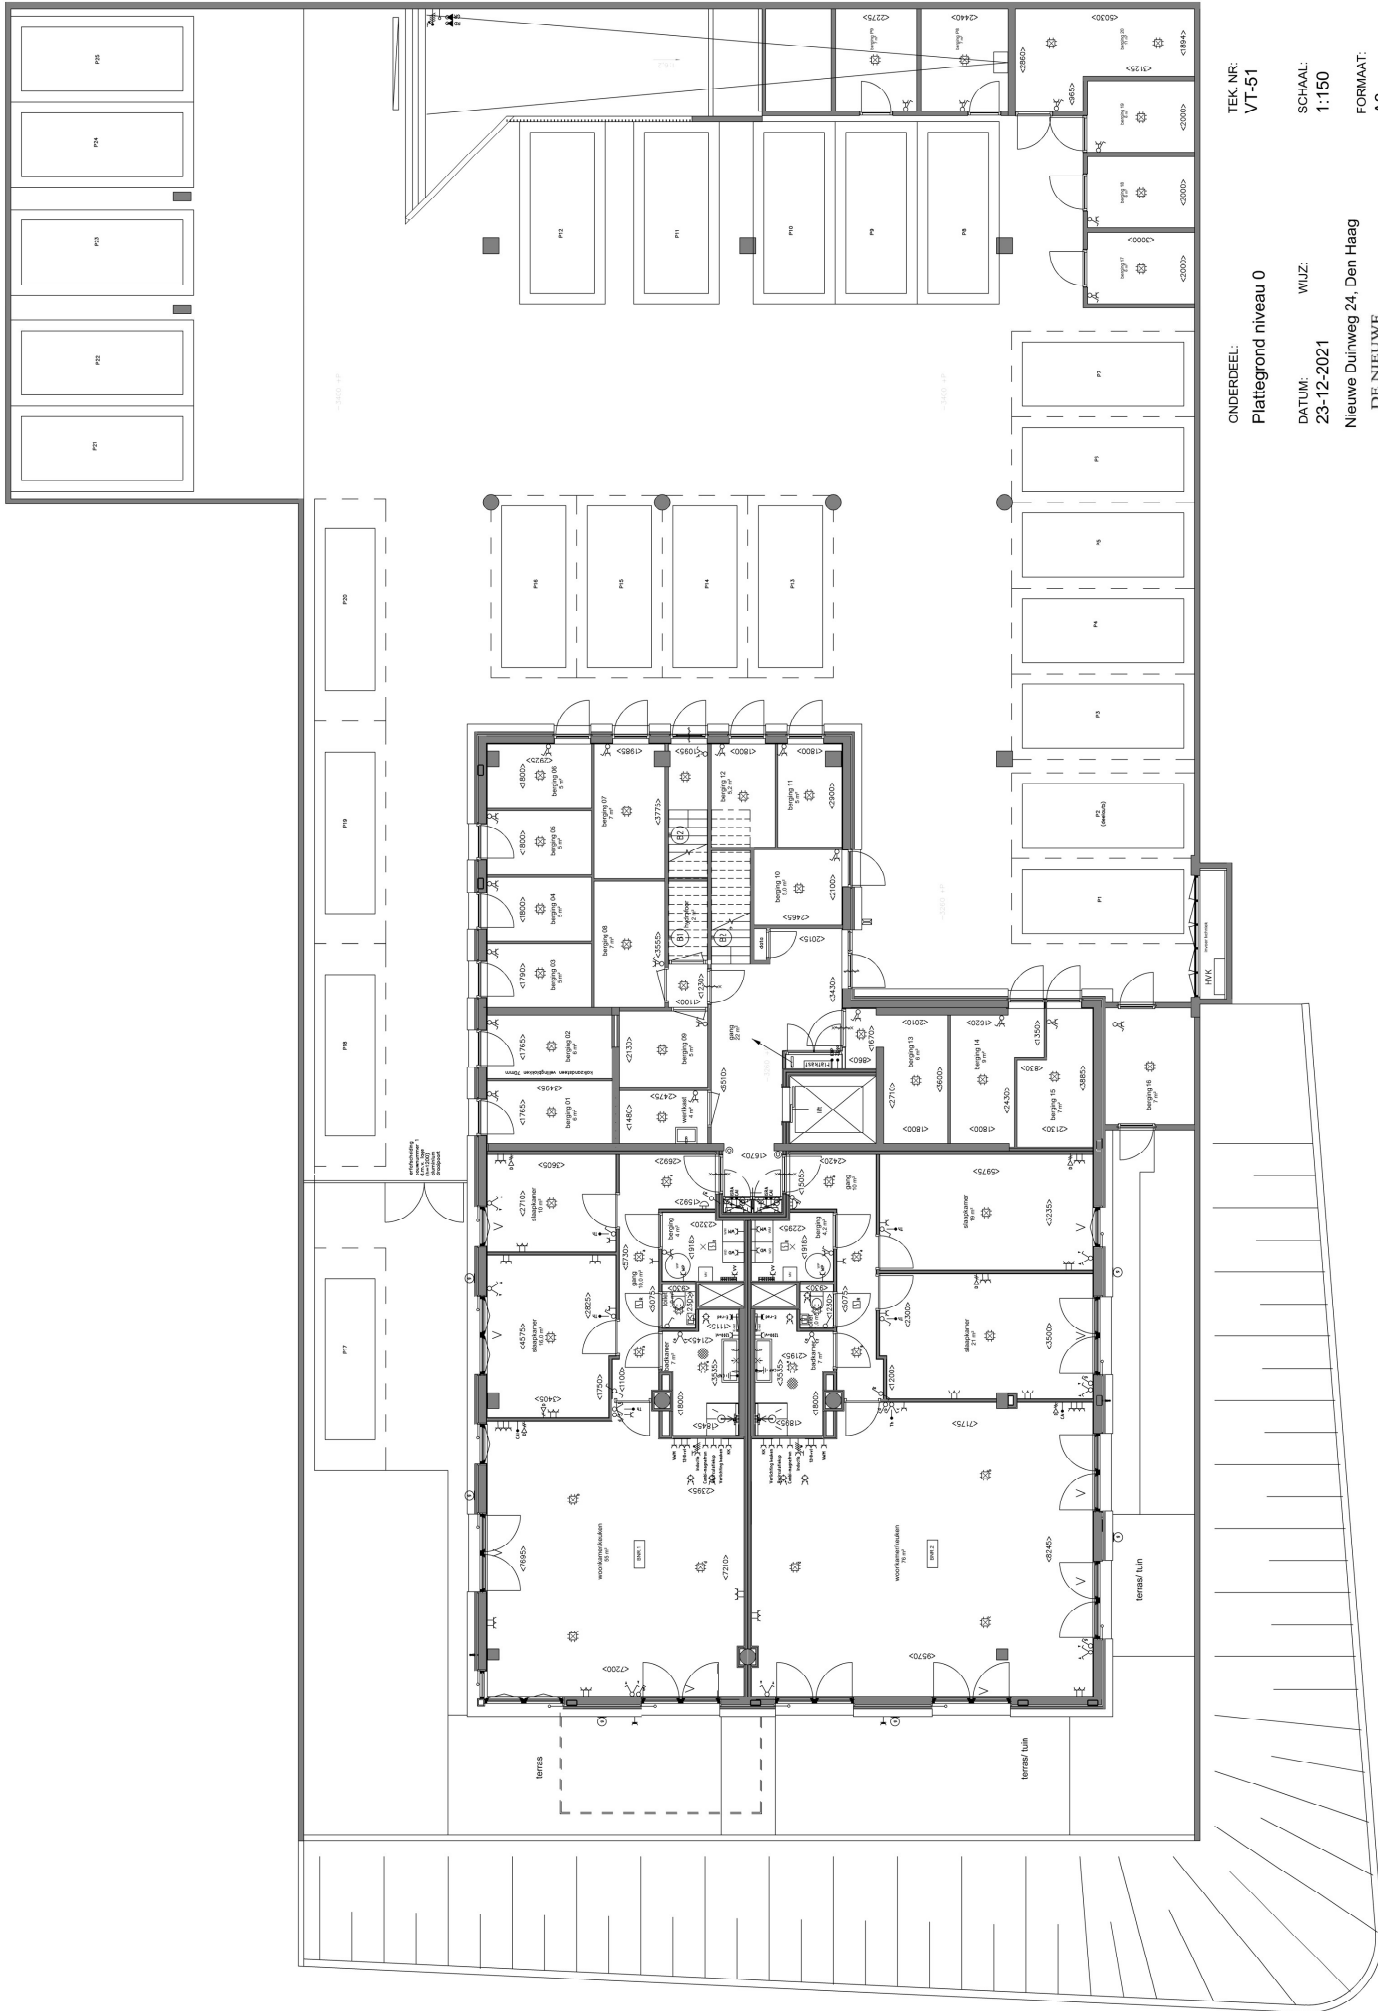

ONDERDEEL: **Plattegrond niveau 0**
 TEK. NR: **VT-51**
 DATUM: **23-12-2021**
 WUJZ: **WUJZ**
 Nieuwe Duiweg 24, Den Haag
 DE NIEUWE **DUIN**
 SCHAAL: **1:150**
 FORMAAT: **A3**

Niveau 0

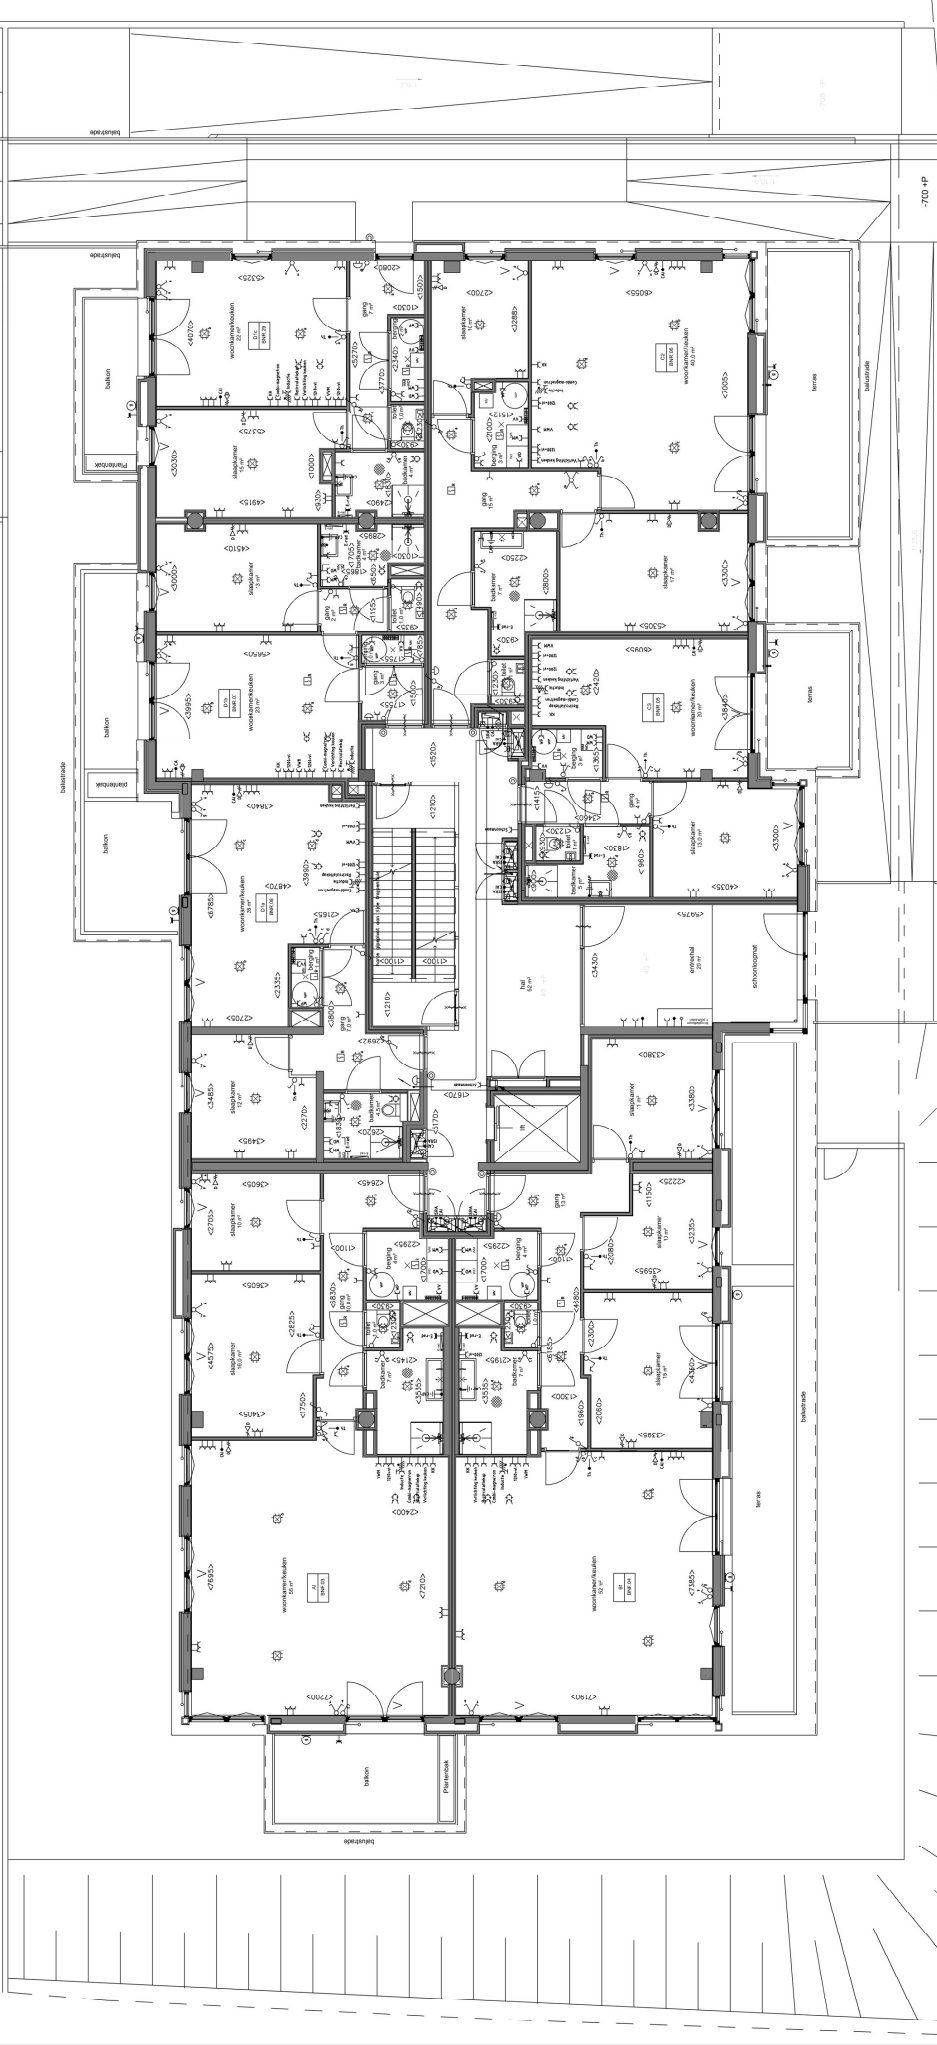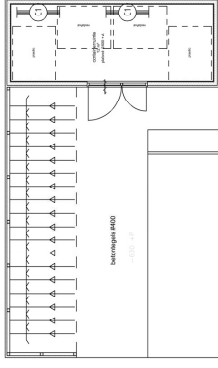

TEK. NR.: VT-52
 SCHAAL: 1:150
 FORMAAT: A3


ONDERDEEL: Plattgrond begane grond
 DATUM: 23-12-2021
 WUJZ: Nieuwe Duiweg 24, Den Haag

DR. NIEUWE
DUIN

Begane grond

-1.800+P

-770+P

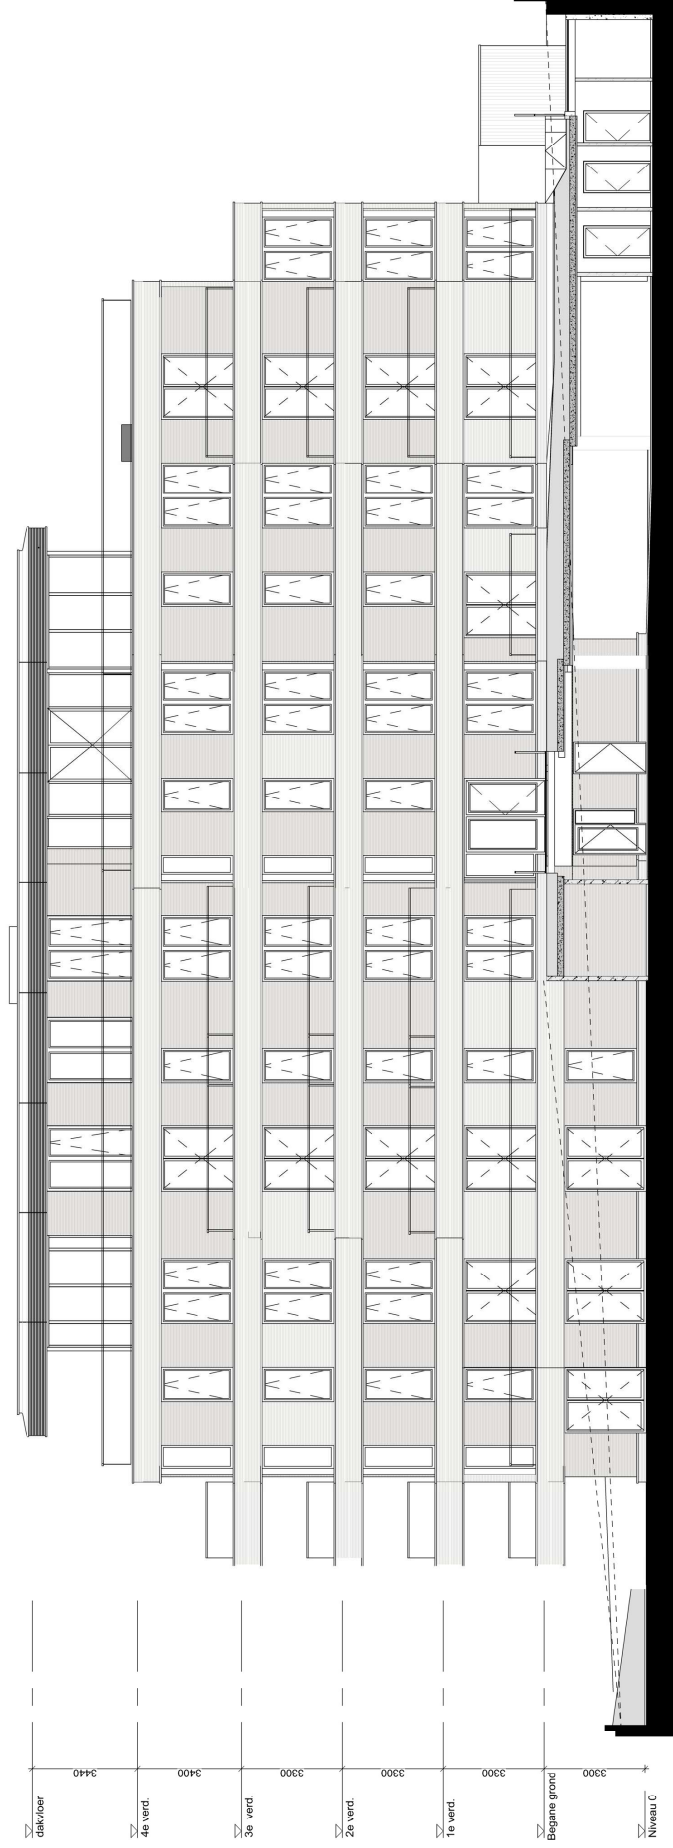

Aanzicht zuid-oost

ONDERDEEL:
Gevelaanzicht zuid-oost


DATUM:
23-12-2021

SCHAAL:
1:350

WIJZ:
Nieuwe Duimweg 24, Den Haag

FORMAAT:
A3

DE NIEUWE
DUIN

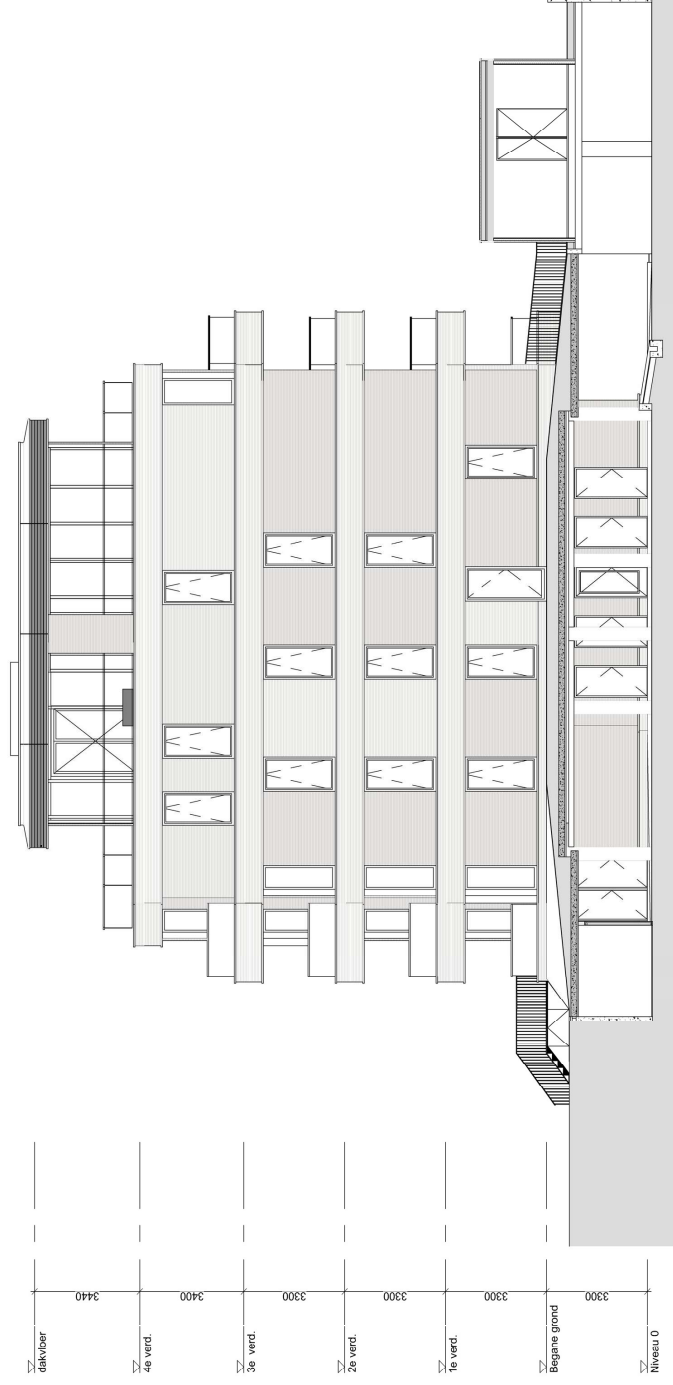

Aanzicht noord-oost

ONDERDEEL:
Gevelaanzicht noord-oost

TEK. NR:
VT-58


DATUM:
23-12-2021

SCHAAL:
1:350

WIJZ:
Nieuwe Duinweg 24, Den Haag

FORMAAT:
A3

DE NIEUWE
DUIN

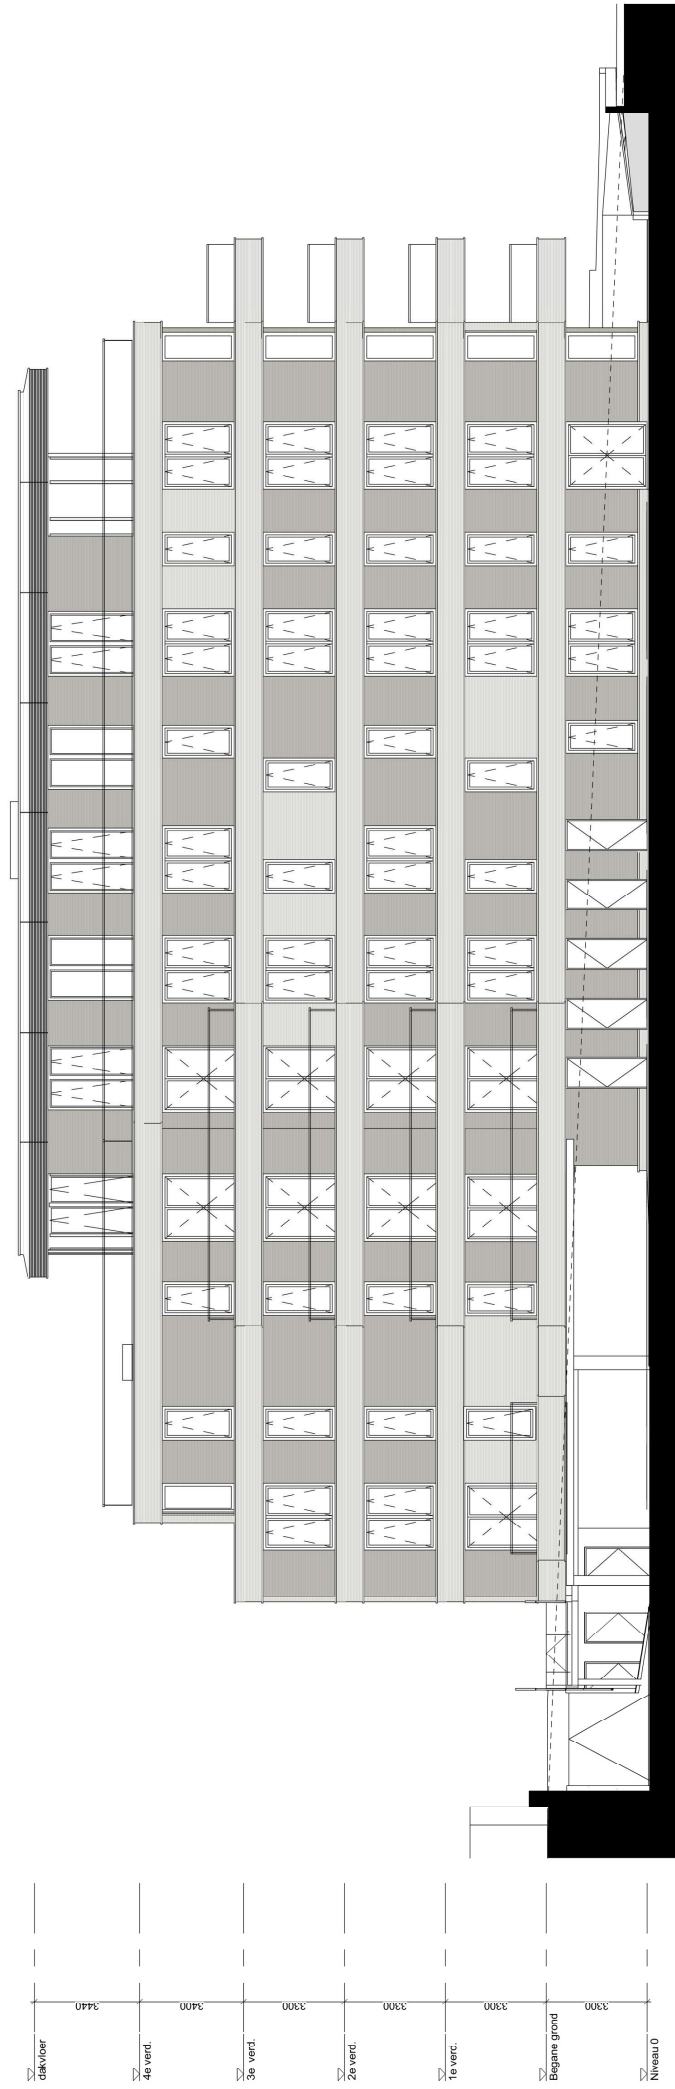

Aanzicht noord-west

ONDERDEEL:
Gevelaanzicht noord-west

TEK. NR:
VT-59


DATUM:
23-12-2021

SCHAAL:
1:350

WIJZ:
Nieuwe Duimweg 24, Den Haag

FORMAAT:
A3

DE NIEUWE
DUIN

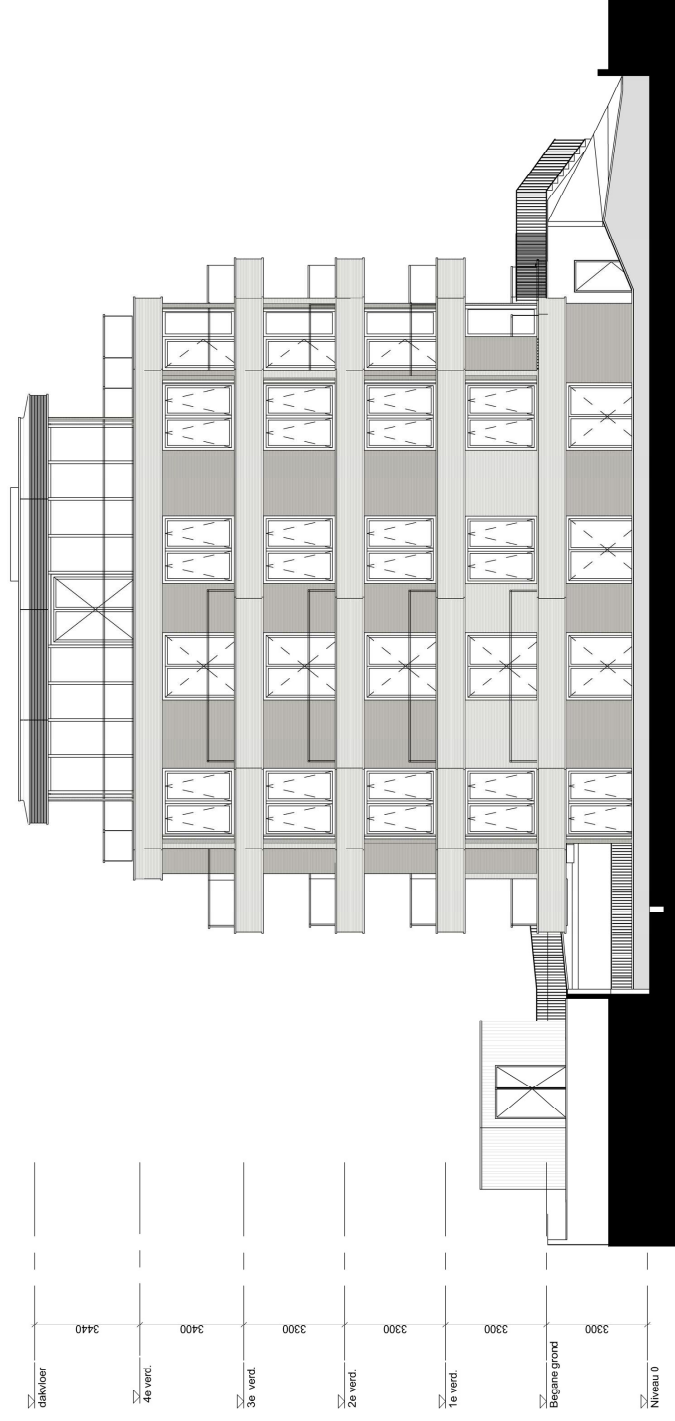

Aanzicht zuid-west

ONDERDEEL:
Gevelaanzicht zuid-west

TEK. NR:
VT-60


DATUM:
23-12-2021

SCHAAL:
1:350

WIJZ:
Nieuwe Duinweg 24, Den Haag


FORMAAT:
A3

DE NIEUWE
DUIN

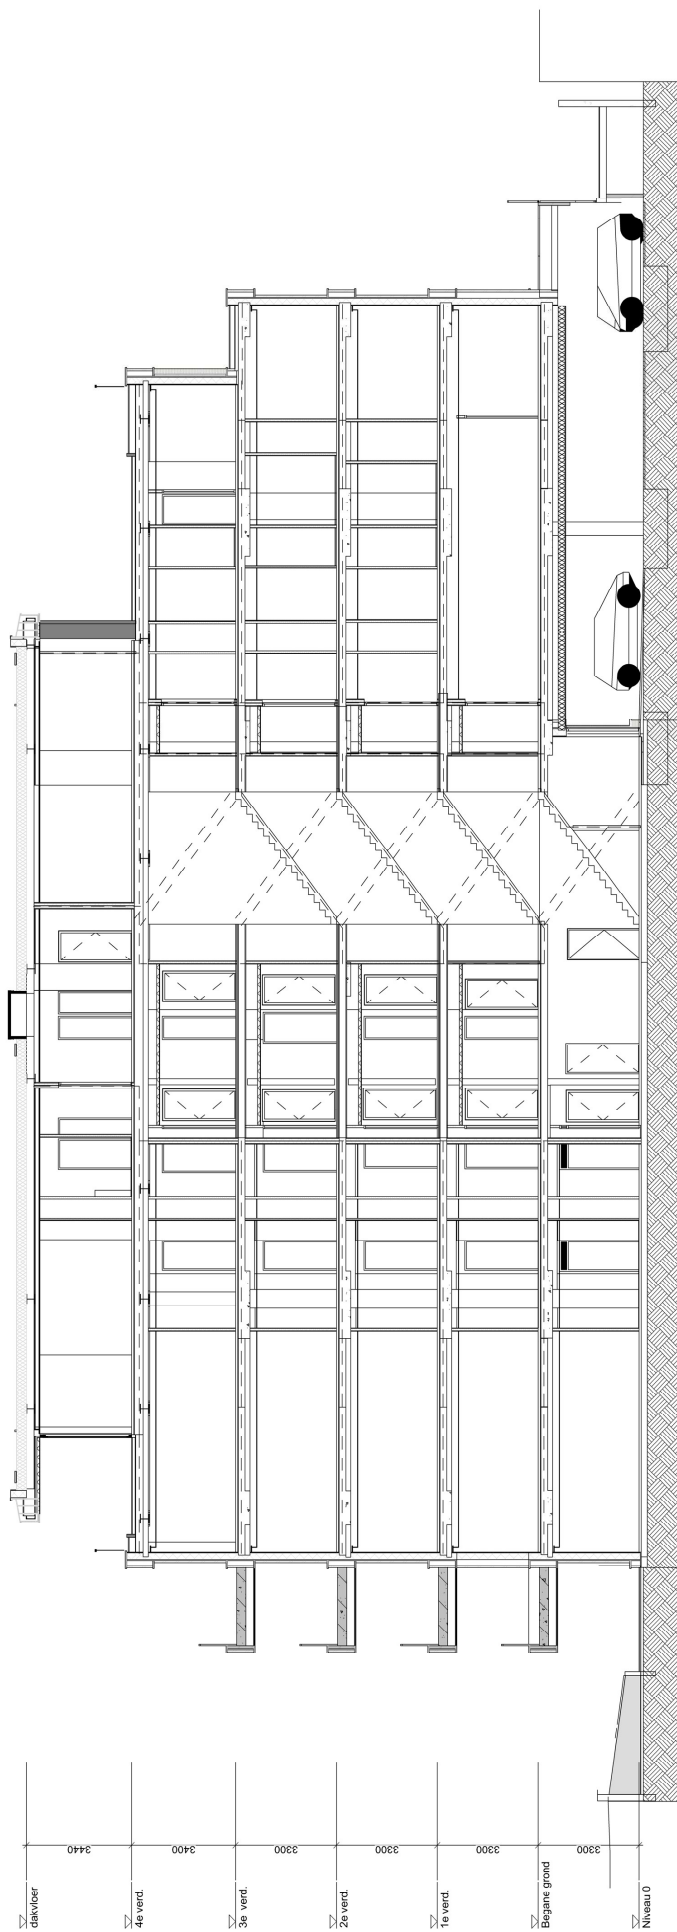

Langsdoorsnede

ONDERDEEL:
 Langsdoorsnede
 TEK. NR:
 VT-61
 DATUM:
 23-12-2021
 WUJZ:
 Nieuwe Duiweg 24, Den Haag
 SCHAAL:
 1:350
 FORMAAT:
 A3
**DE NIEUWE
 DUIN**

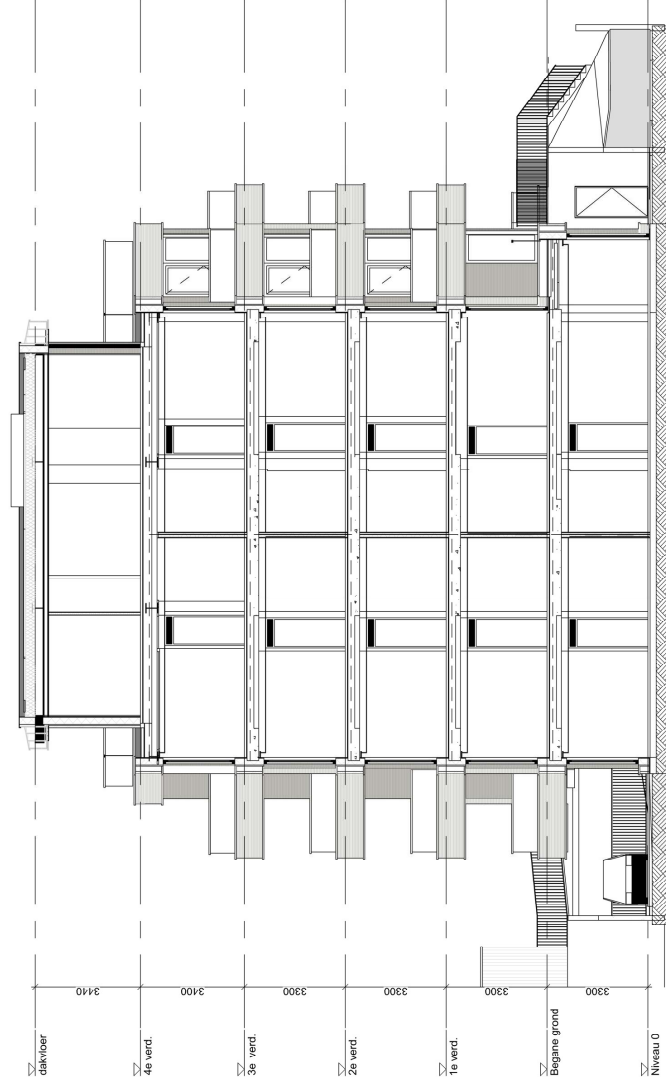

Dwarsdoorsnede

ONDERDEEL:
Dwarsdoorsnede


DATUM:
23-12-2021

SCHAAL:
1:350


WIJZ:
Nieuwe Duinweg 24, Den Haag

FORMAAT:
A3


DE NIEUWE
DUIN

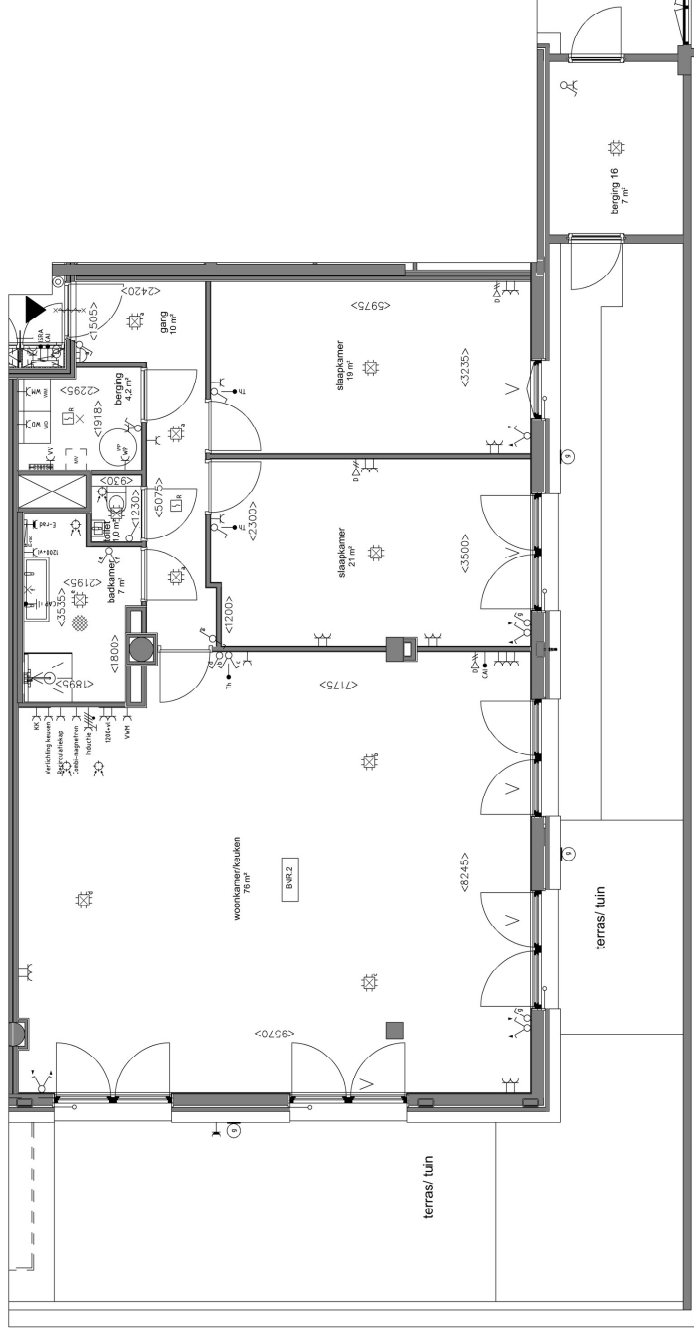

Plattegrond Bnr 2 (Type B2)
Niveau 0

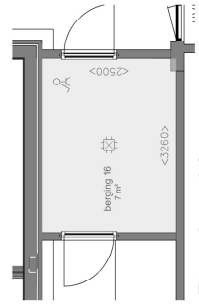

Berging 16
Niveau 0
(1:100)

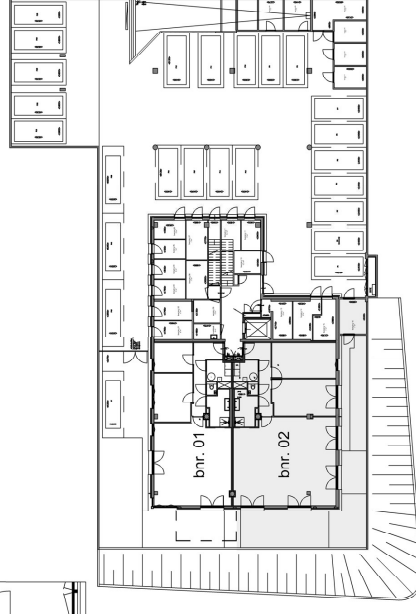

Niveau 0
(1:500)

TEK. NR:
VT-BNR 2

ONDERDEEL:
Verkooptekening BNR 2


SCHAAL:
1:100

DATUM:
23-12-2021


FORMAAT:
A3

WIJZ:
Nieuwe Duiweg 24, Den Haag


DE NIEUWE
DUIN

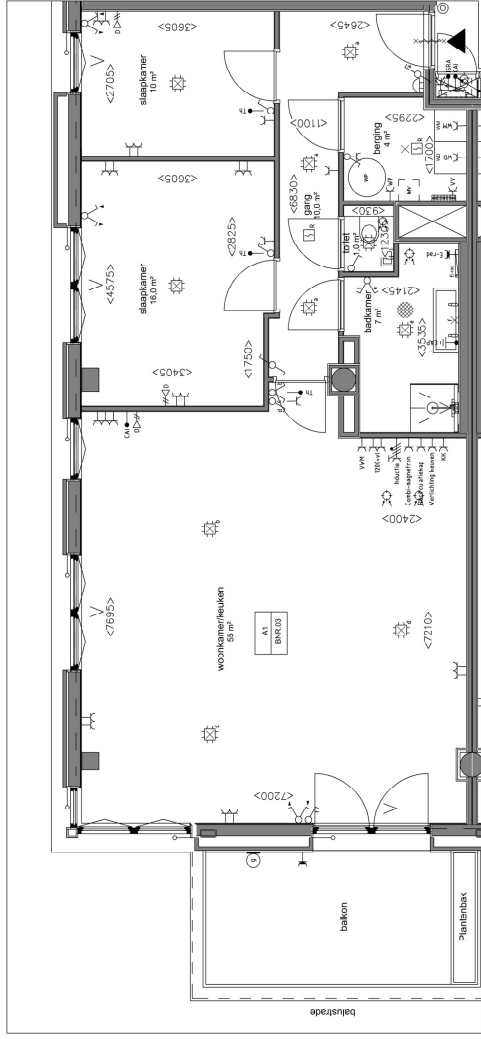

Plattegrond Bnr 3 (Type A1)
Begane grond

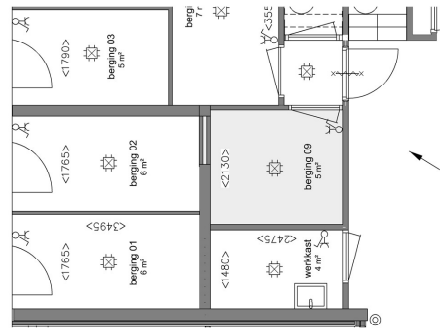

Berging 09
Niveau 0
(1:100)

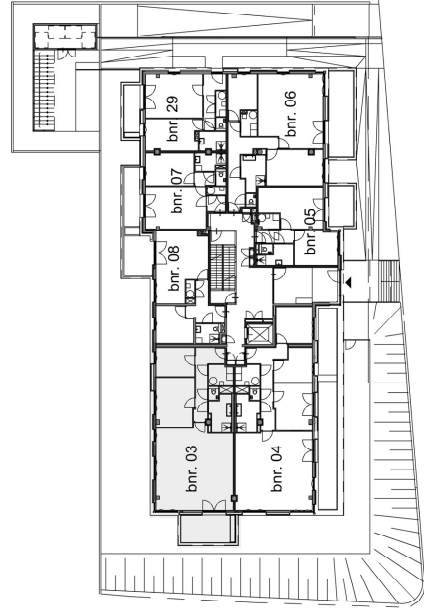

Begane grond
(1:500)

TEK. NR:
VT-BNR 3

ONDERDEEL:
Verkooptekening BNR 3

SCHAAL:
1:100


WIJZ:

DATUM:
23-12-2021


FORMAAT:
A3

Nieuwe Duinweg 24, Den Haag


DE NIEUWE
DUIN

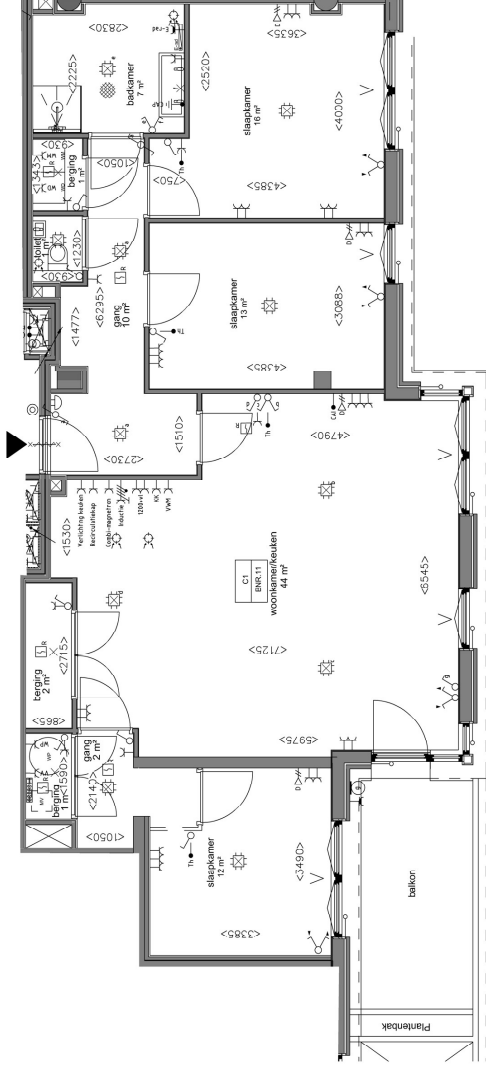

Plattegrond Bnr 11 (Type C1)
Eerste verdieping

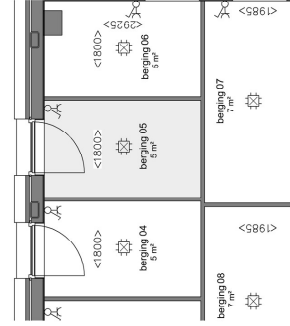

Berging 05
Niveau 0
(1:100)

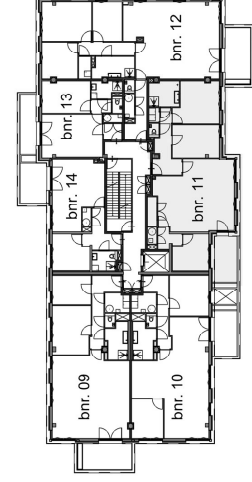

Eerste verdieping
(1:500)

ONDERDEEL:
Verkooptekening BNR 11

TEK. NR.:
VT-BNR 11


DATUM:
23-12-2021

SCHAAL:
1:100


WUJZ:
Nieuwe Duiweg 24, Den Haag

FORMAAT:
A3


DE NIEUWE
DUIN

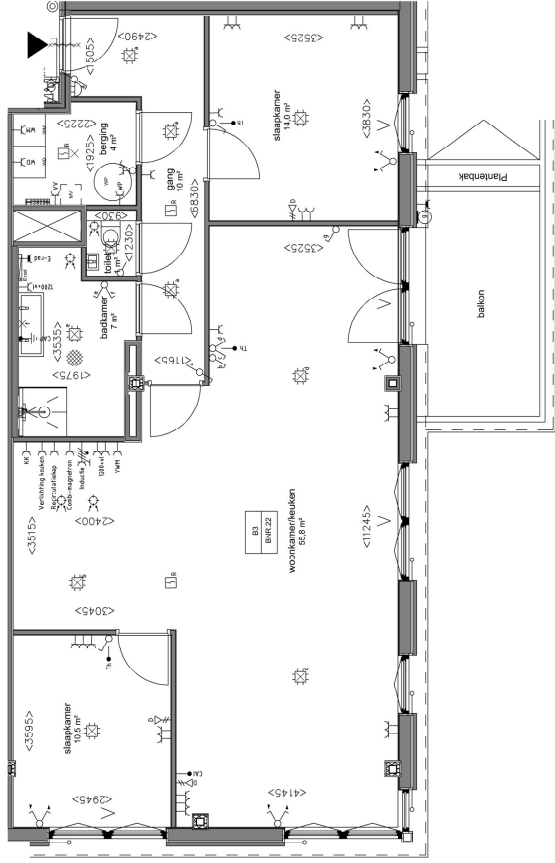

Plattegrond Bnr 22 (Type B3)
Derde verdieping

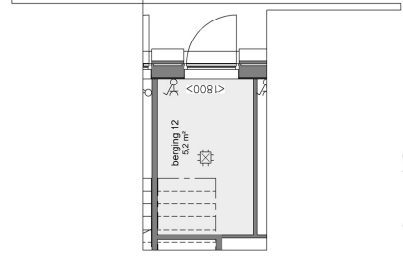

Berging 12
Niveau 0
(1:100)

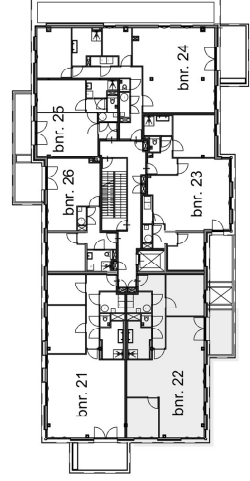

Derde verdieping
(1:500)

TEK. NR:
VT-BNR 22

SCHAAL:
1:100


FORMAAT:
A3

ONDERDEEL:
Verkooptekening BNR 22


WIJZ:
23-12-2021

Nieuwe Duiweg 24, Den Haag

DE NIEUWE
DUIN

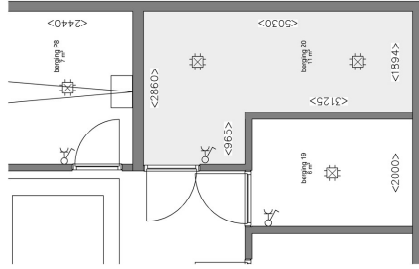

Berging 20
Niveau 0
(1:100)

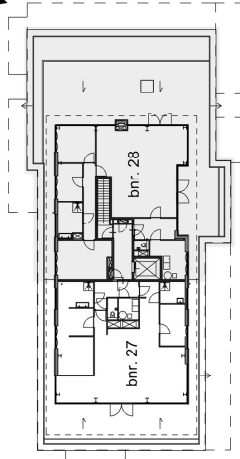

Vierde verdieping
(1:500)

ONDERDEEL:
Verkooptekening BNR 28

TEK. NR:
VT-BNR 28

WIJZ:


DATUM:
23-12-2021

SCHAAL:
1:100

Neuwe Duiweg 24, Den Haag

FORMAAT:
A3

DE NIEUWE
DUIN

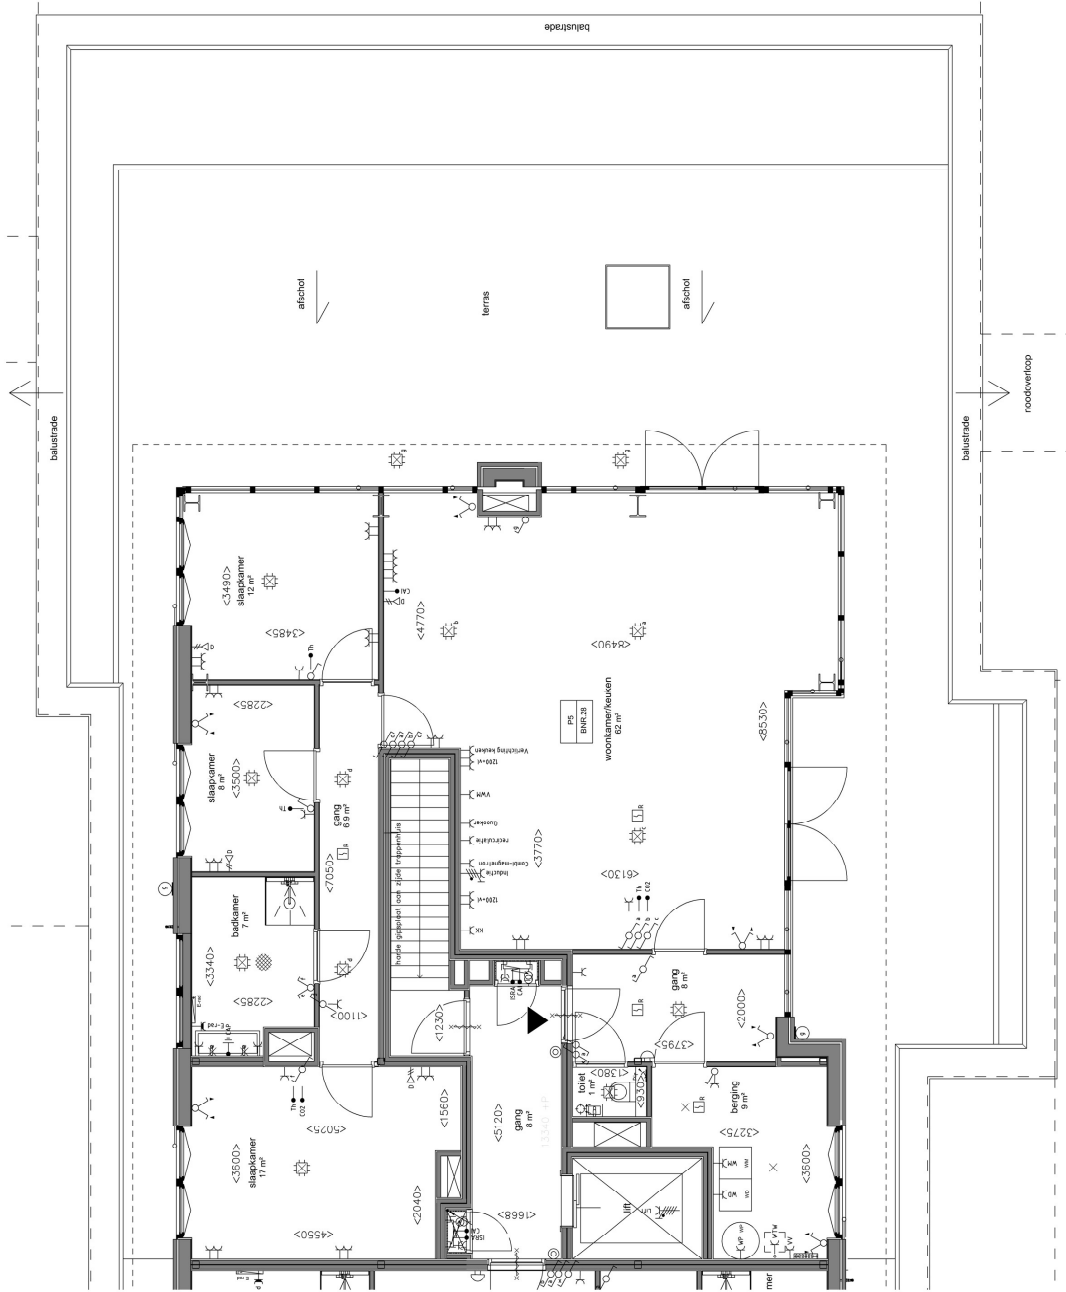

Plattegrond Bnr 28 (Type P5)
Vierde verdieping

WTW plafondpunten positie n.t.b.