



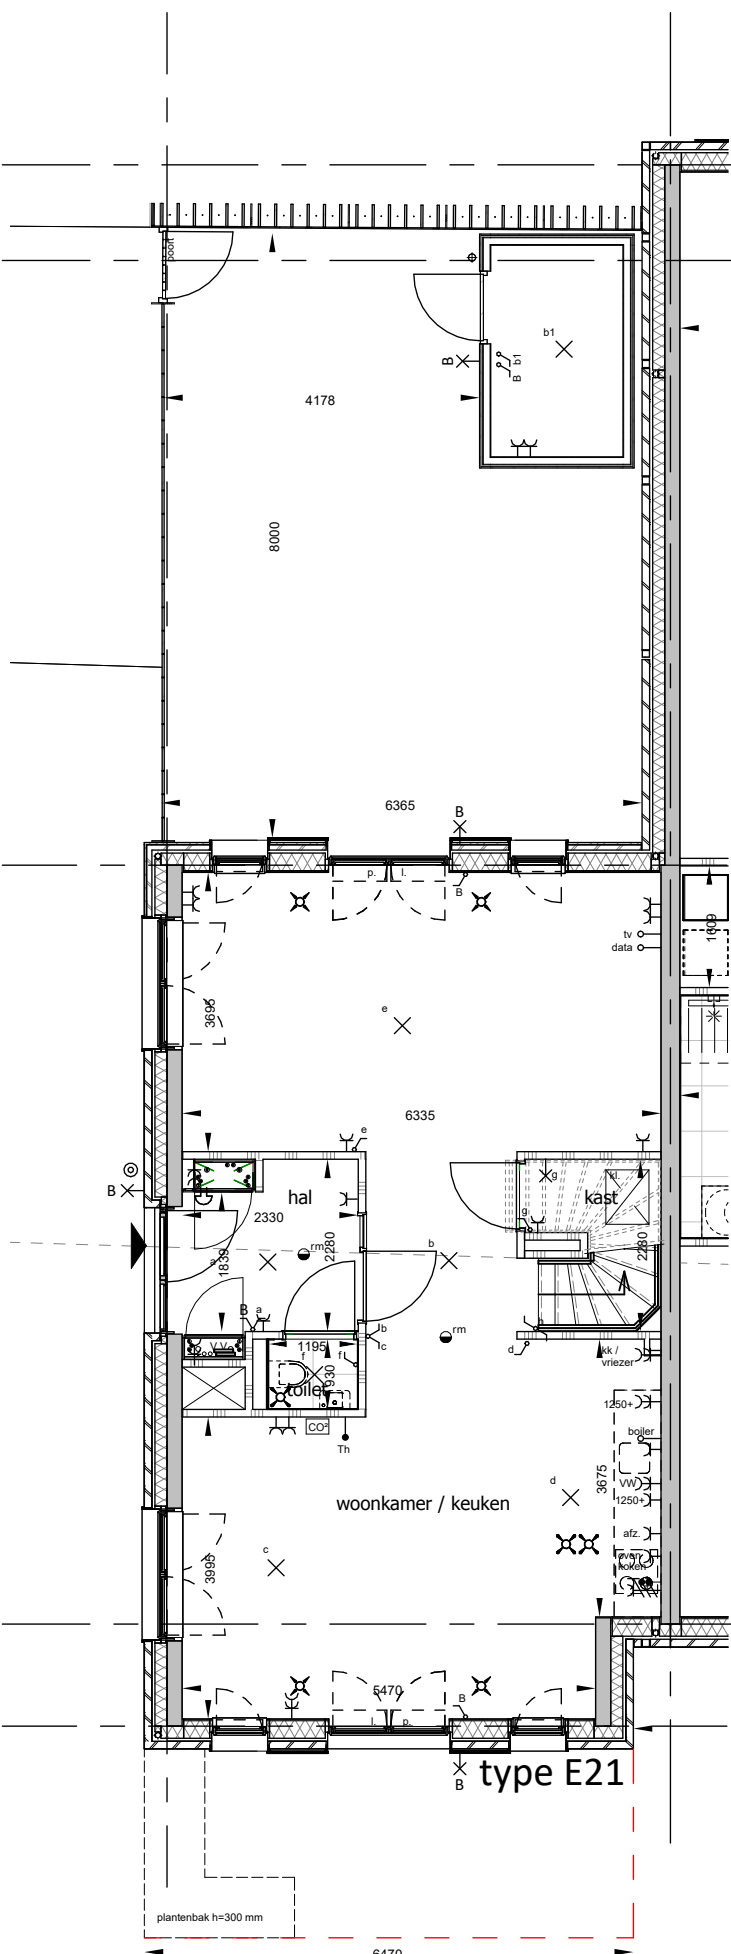


Begane grond

schaal 1 : 100

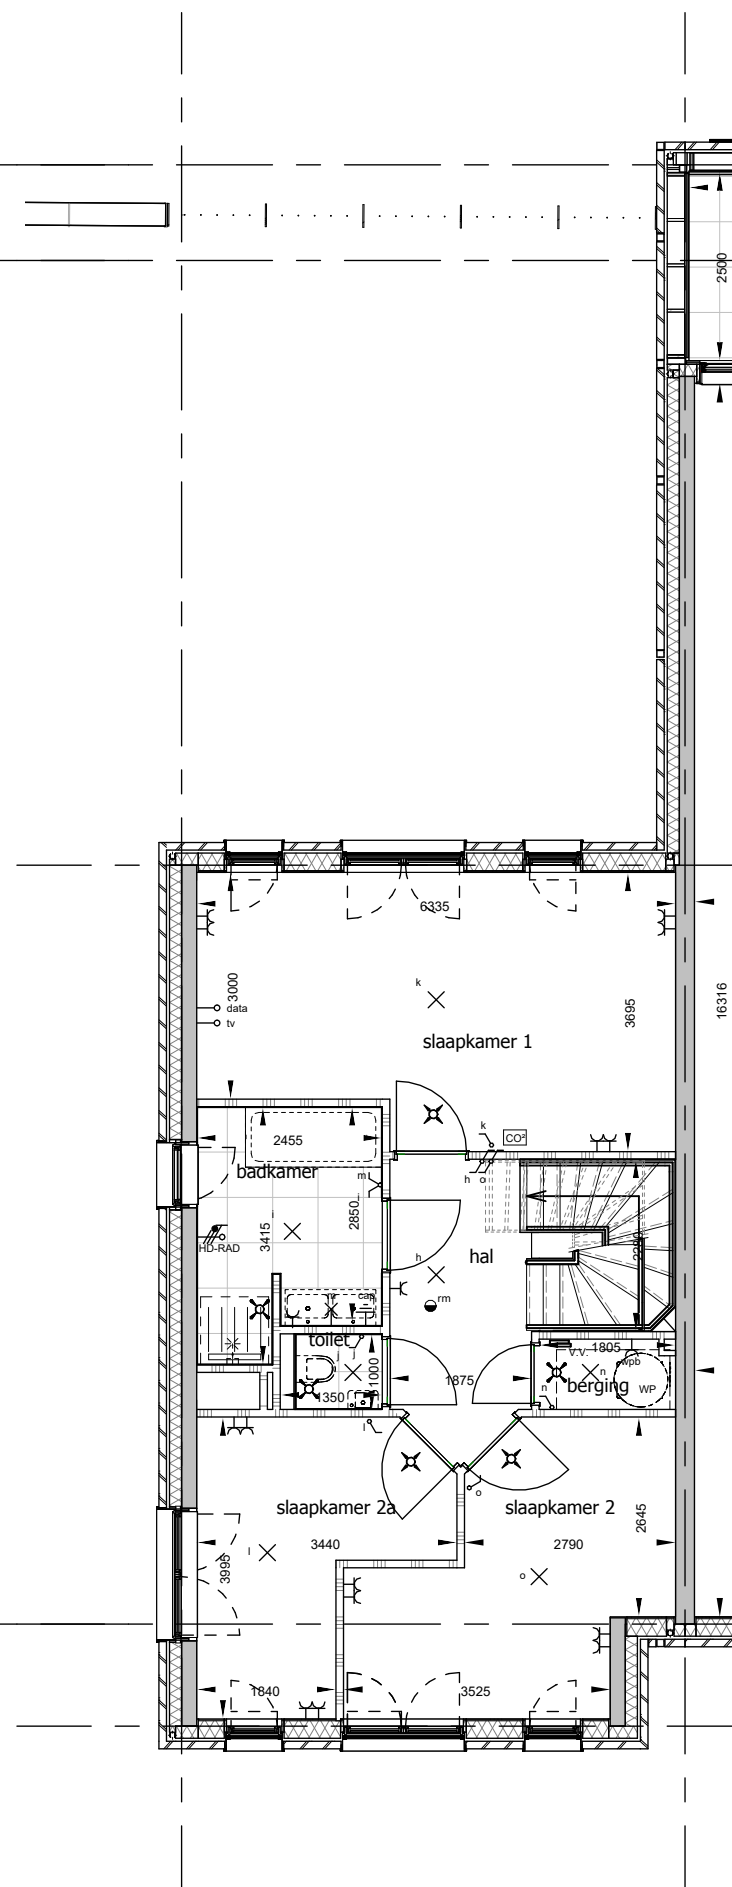

1e verdieping

schaal 1 : 100

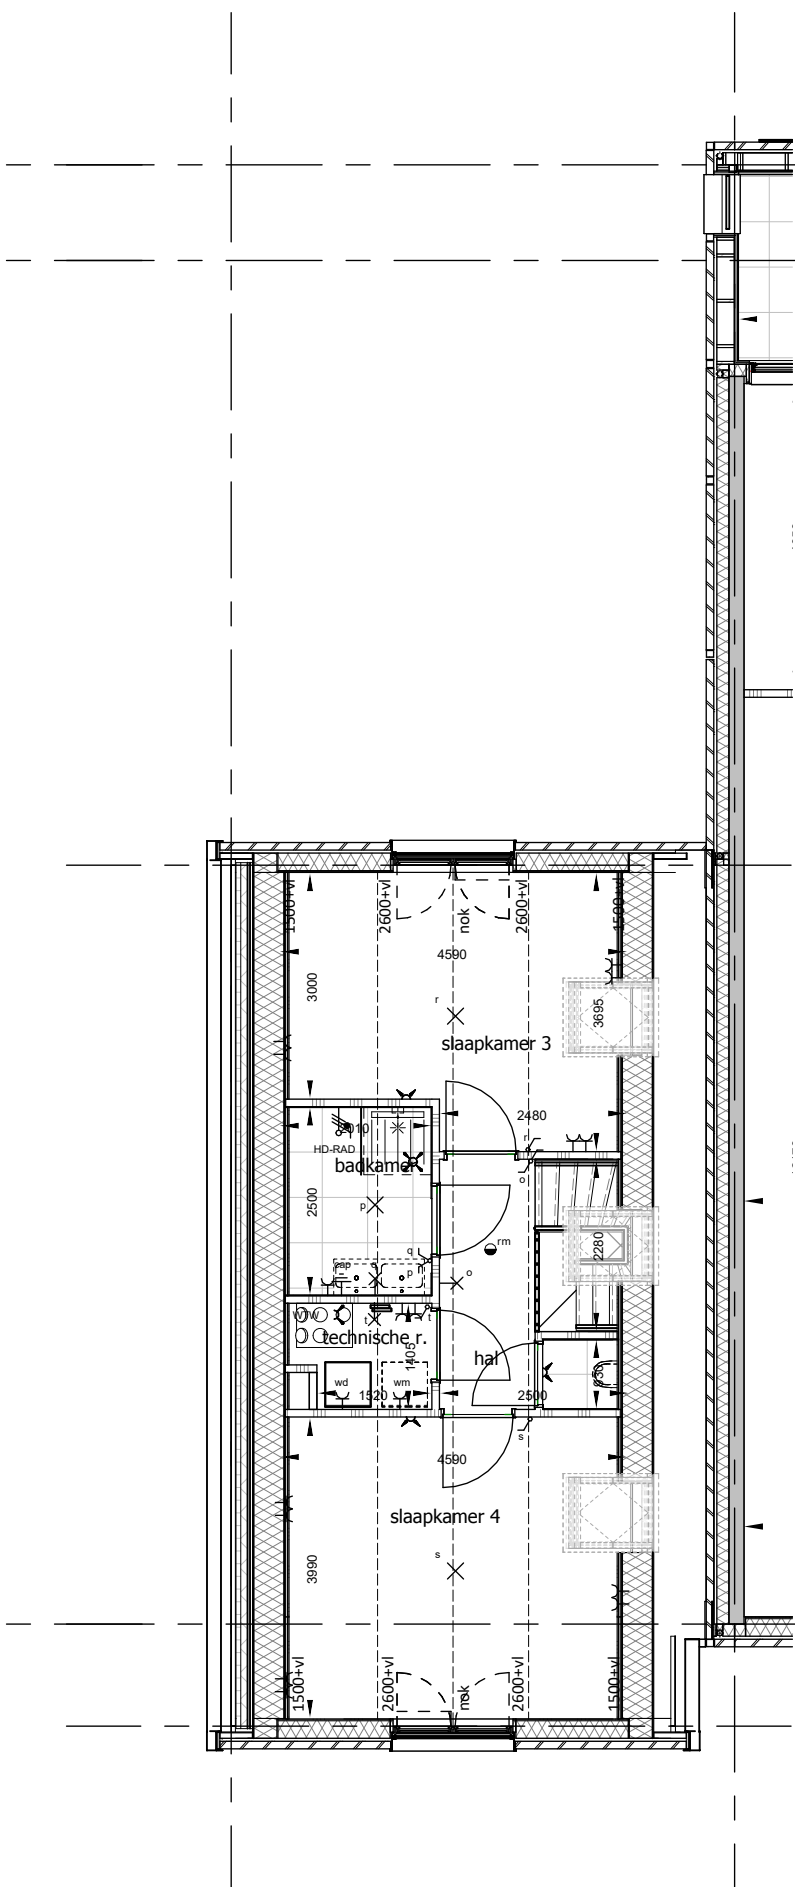

2e verdieping

schaal 1 : 100

DE
WERF
BIJ
DE
SLUIS
IN
MUIDEN



SCHOLTENS
BOUW

tekeningsnummer **VK-P41**

tekening Plattegronden woning E21

project SCHOUTENWERF

schaal 1 : 100

formaat A3

datum 26-01-2023

revisie C 20-02-2024