

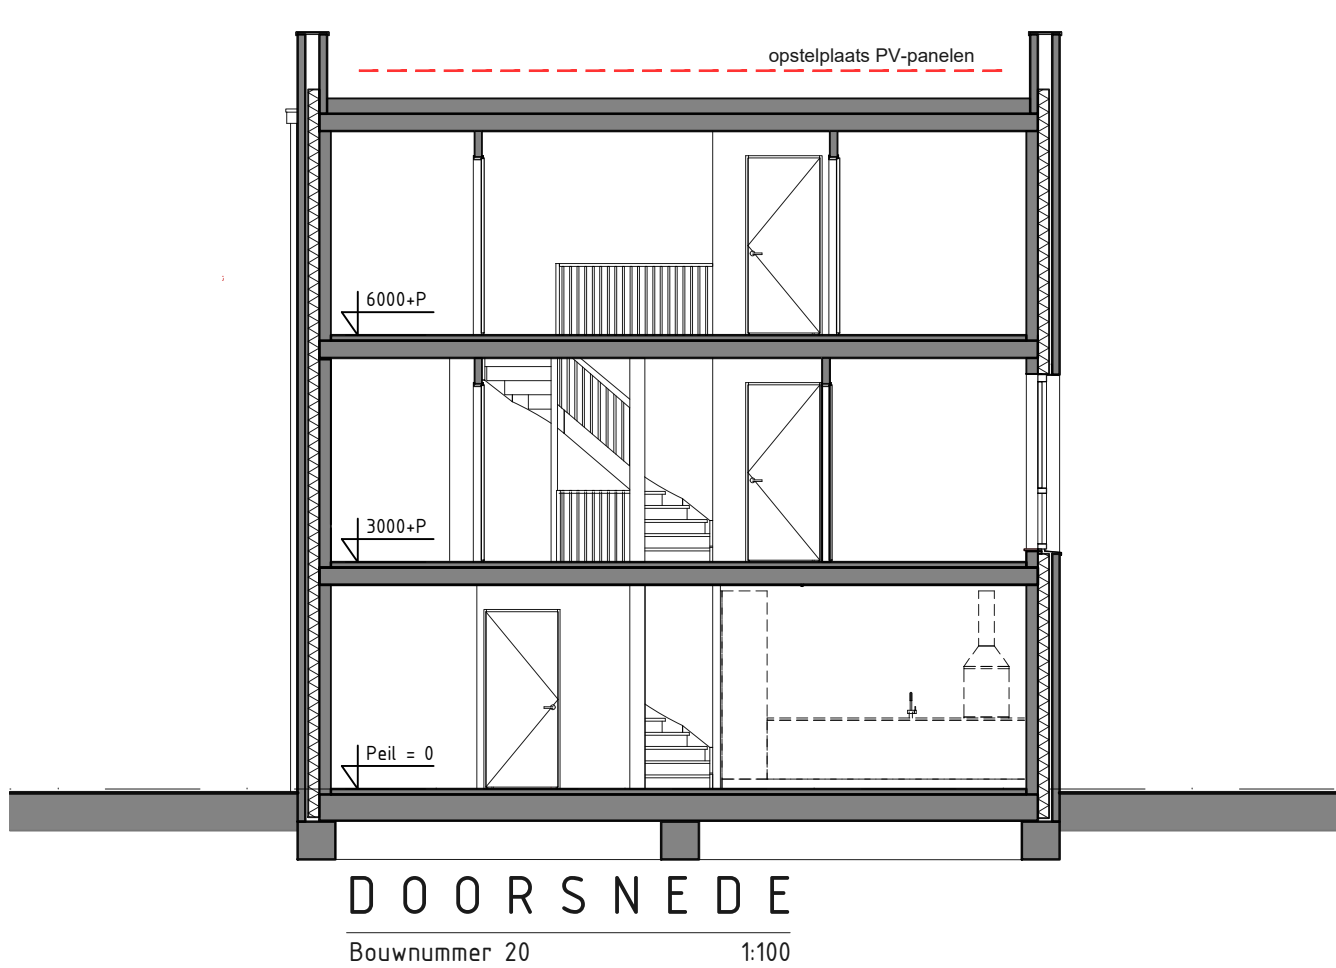


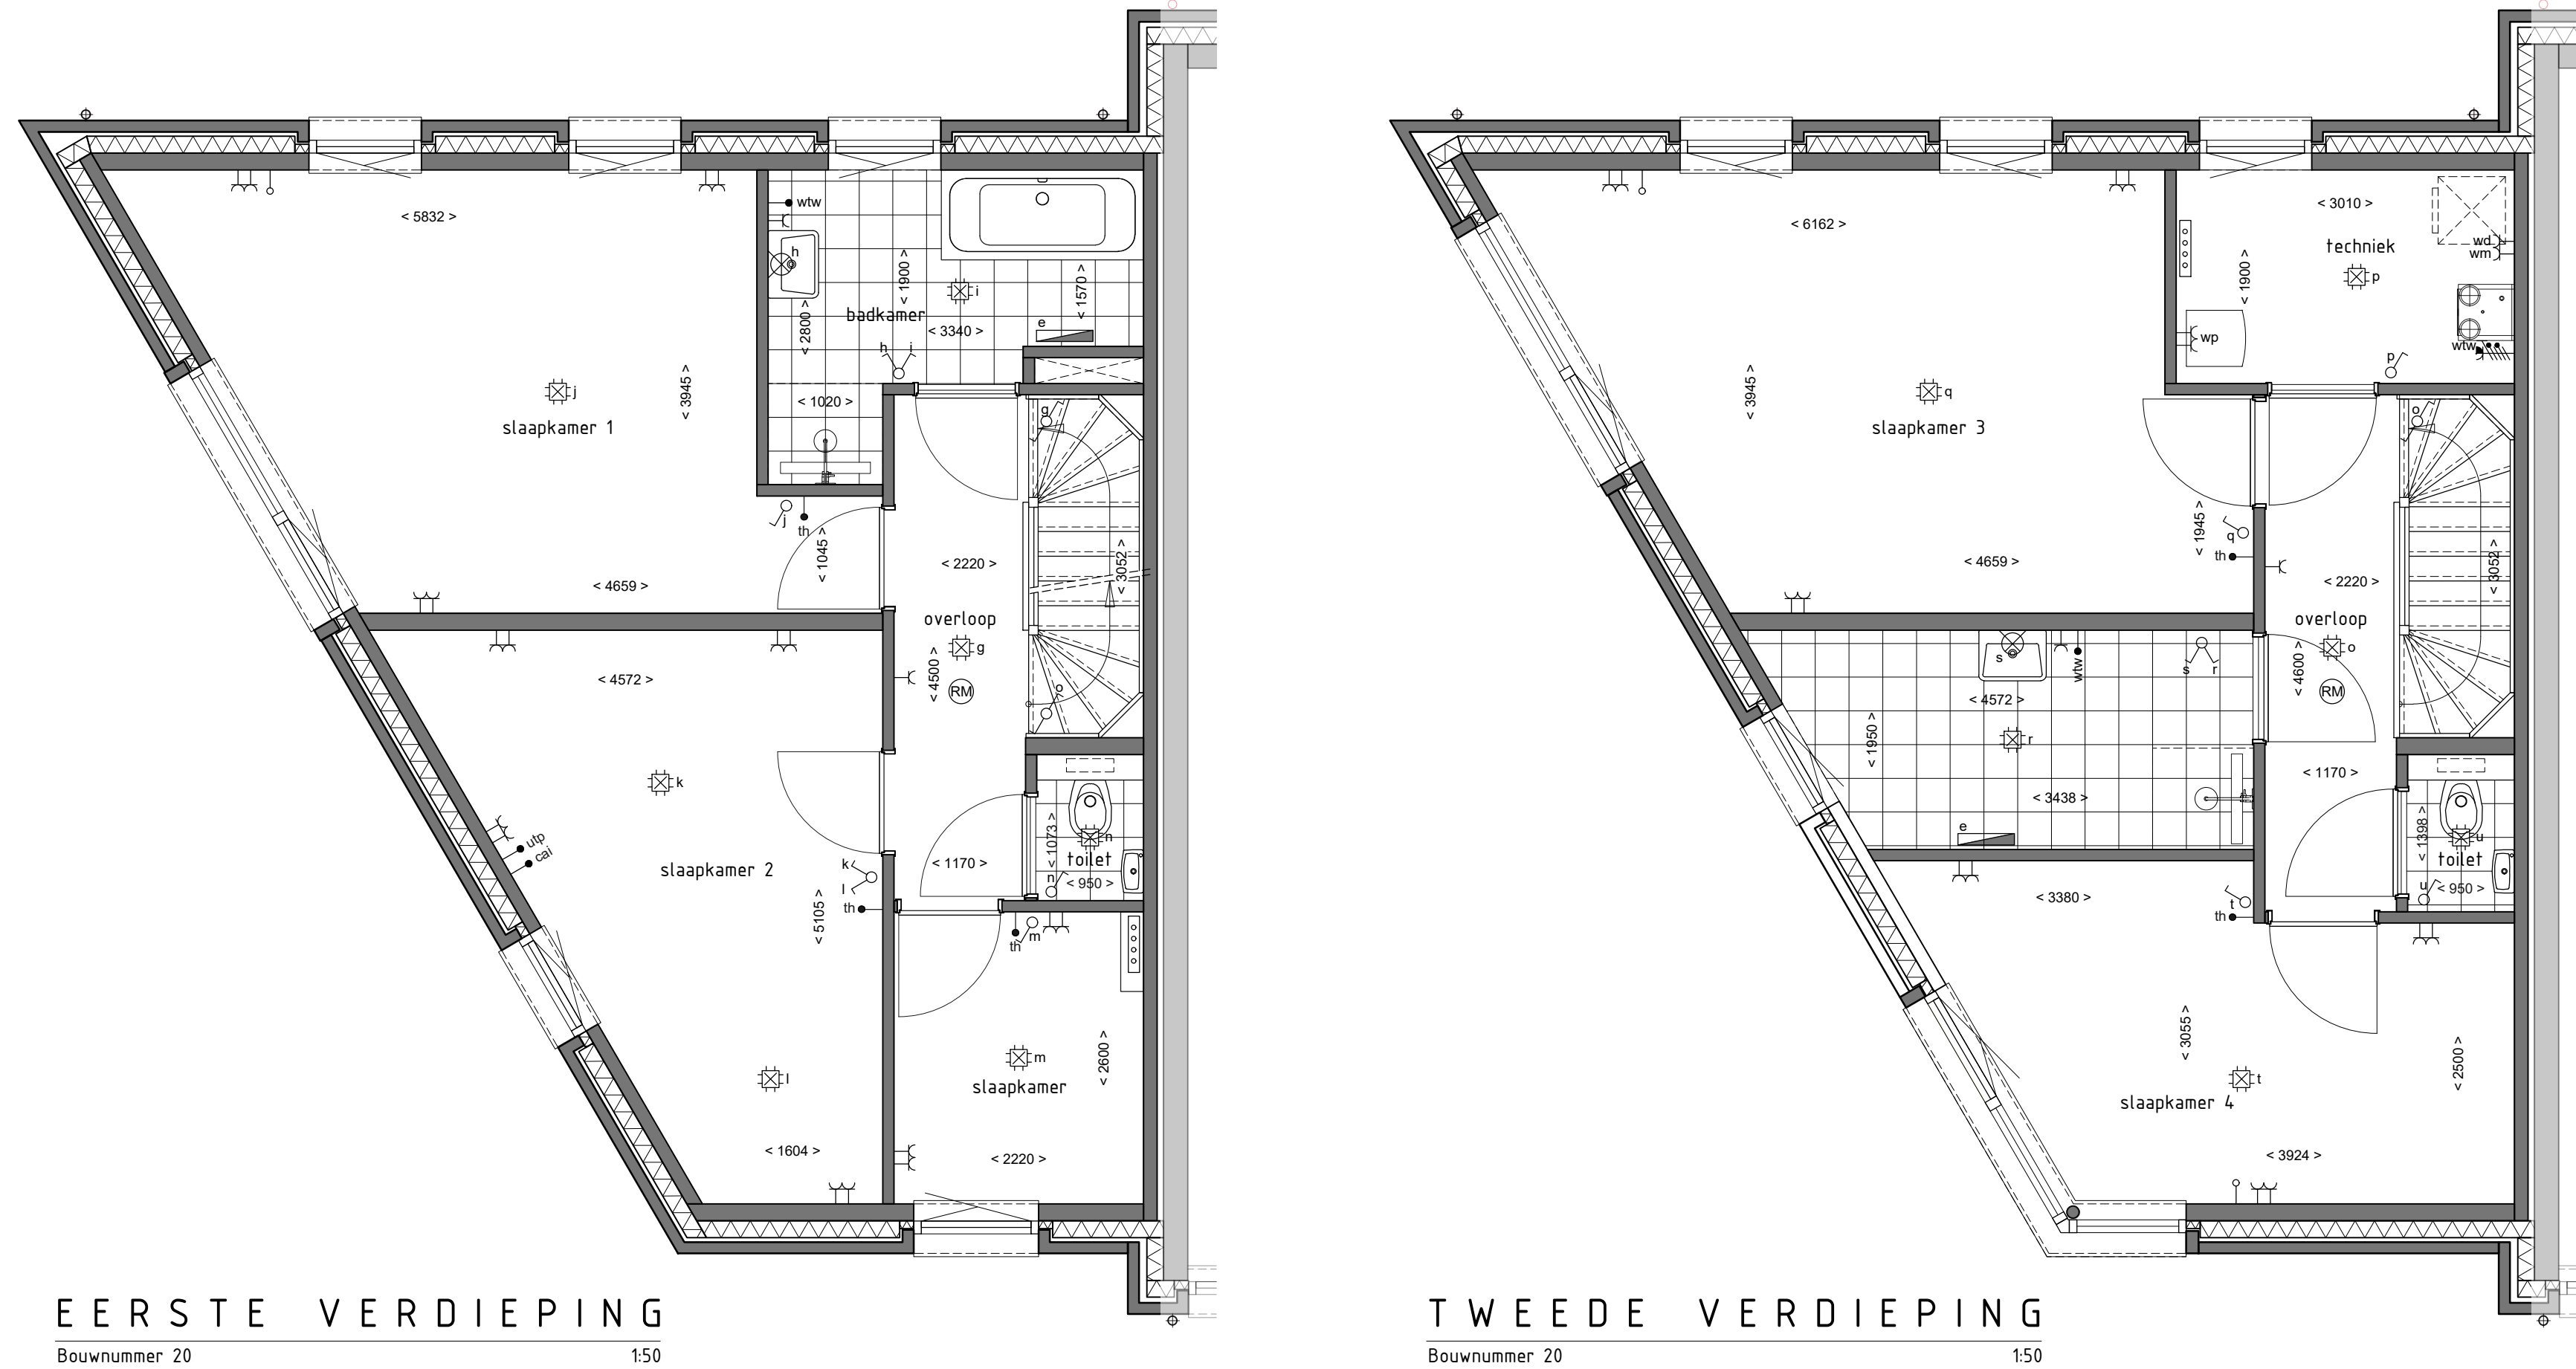

RENVOOI KEUKEN	RENVOOI KOPERS
2x tweevoudige w.c.d. voor algemeen gebruik 1100+ 1x enkelvoudige w.c.d. voor wasenkup met verlichting 1x enkelvoudige w.c.d. voor koelkast 1x enkelvoudige w.c.d. voor vaatwasser 1x enkelvoudige w.c.d. voor oven / magnetron 1x perilex kookplaat	De maatvoering op tekening is indicatief en kan afwijken, maten in millimeters. Indien deze maatvoering tussen wanden is aangegeven, is daarbij geen rekening gehouden met enige wandafwerking. De netto bruikbare maten bij oplevering kunnen een aantal centimeters van de genoemde bruto maten afwijken.
Positie conform verkooptekening	De opstelling van de keuken en aansluitingen in de keuken volgens verkooptekening.
RENVOOI SYMBOLEN	De op tekening aangegeven elektrapunten/aansluitpunten/radiatoren zijn indicatief. De exacte plaats wordt nader bepaald door de installateur(s) / keukenleverancier.
- vw aansluiting vaatwasser - oven aansluiting oven - kt aansluiting kooktoestel Perilex max. 7,4 kW - b loze leiding t.b.v. boiler - wk aansluiting wasenkup - wm aansluiting wasmachine - wd aansluiting wasmachine † aansluitpunt niet bedraad † aansluitpunt bedraad -ulp :data aansluiting -lh thermostaat -wtw :3 standen bediening (zie BENG) -cal aansluiting centrale antenne ⊗ lichtpunt (excl. armatuur) ⊗ wandlichtpunt (excl. armatuur) - RM rookmelder	⊗ centraaldoos met lichtpunt ⊗ deurbel ⊗ schakelaar ⊗ serieschakelaar ⊗ wisselschakelaar ⊗ enkele wandcontactdoos met randaarde ⊗ dubbele wandcontactdoos met randaarde ⊗ wandcontactdoos perilex ⊗ Schel ⊗ meterkast ⊗ radiator elektrisch ⊗ verdeler vloerverwarming ⊗ verdeler vloerverwarming (met ombouw) ⊗ buitenkraan

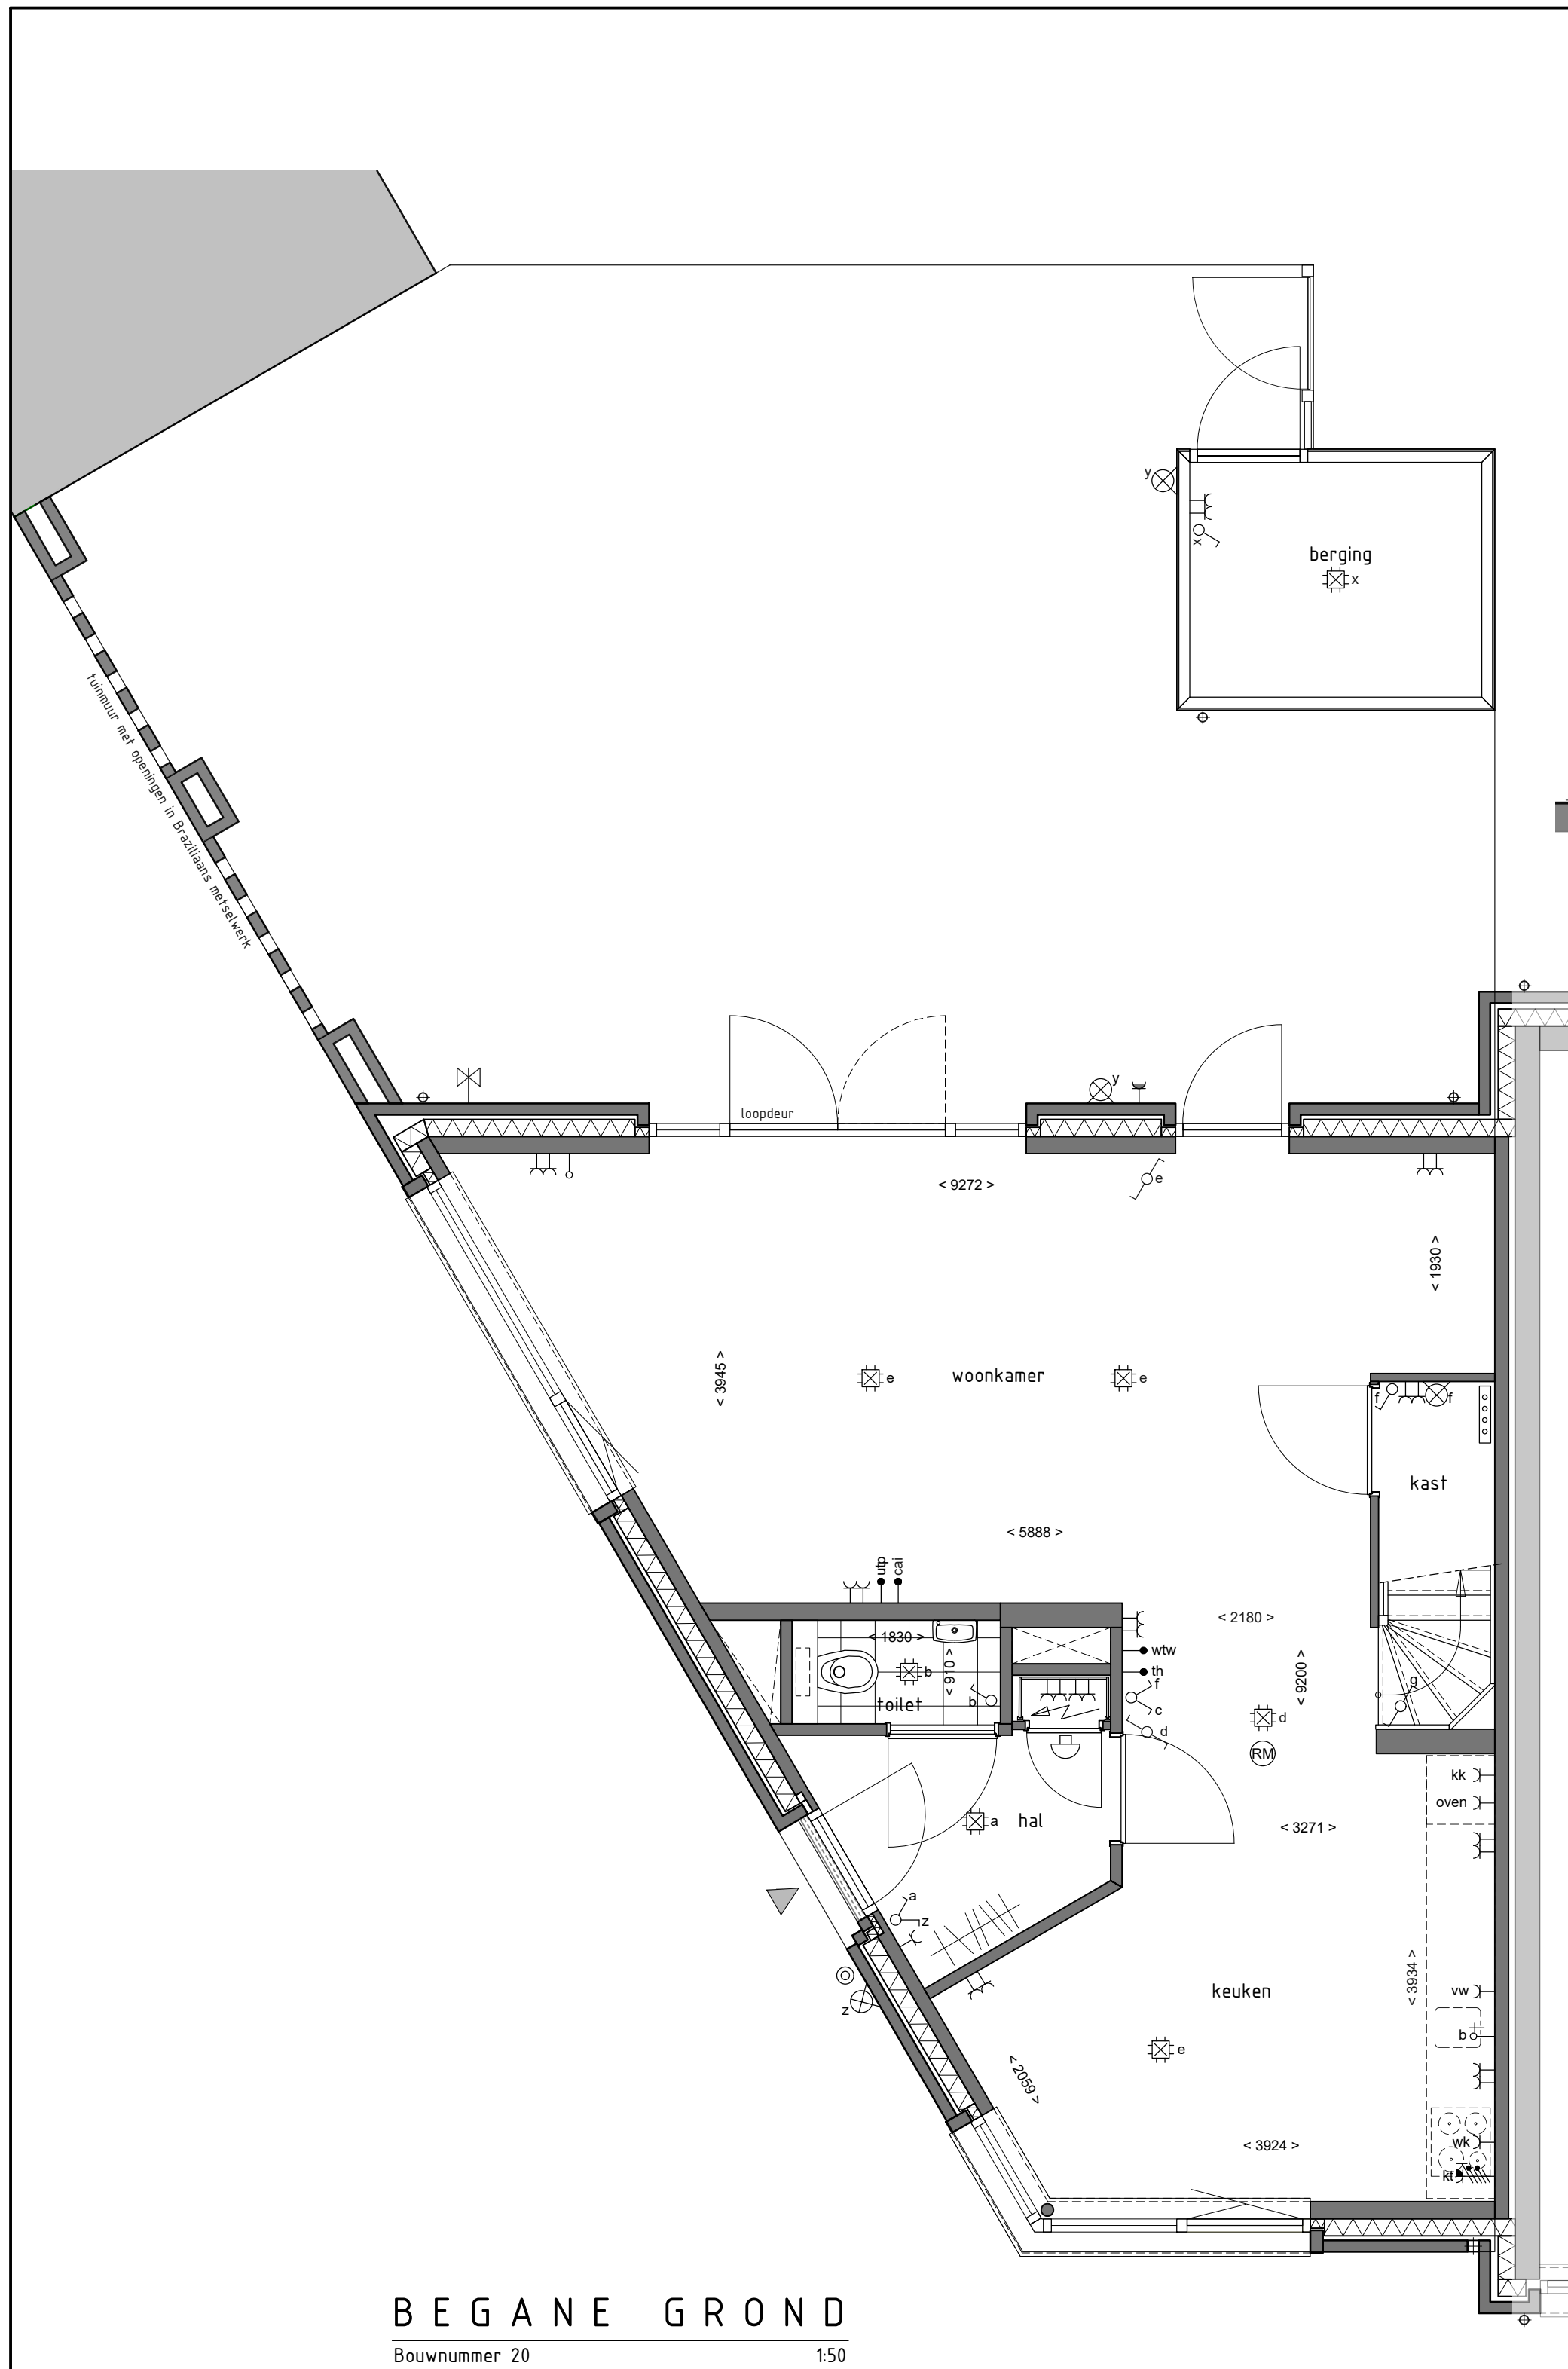

Uitvoering:

GEBROEDERS VAN HERPEN BV
bouwbedrijf

Boschebaan 84
5384 VZ Heesch
www.herpenbouw.nl

Ontwerp:

MULLENERS + MULLENERS
ARCHITECTUUR STEDENBOUW LANDSCHAP

Nieuwpoortkade 2a (Ruimte 110)
1055 RX Amsterdam
www.mulleners.nl

Project:

Tiel Beekveld
Grondgebonden woningen

fase:

VERKOOPTEKENING

onderdeel:

Plattegronden, Gevels en Doorsnede Bouwnummer 20

status:

Definitief

opdrachtgever:

BB Gebr. van Herpen B.V.
Boschebaan 84
5384 VZ Heesch
0412-451208
info@herpenbouw.nl

schaal:

1:100/50

formaat:

A1

getekend:

JvT

datum:

04-10-2024

gewijzigd:

-

werknnummer:

24962

blad:

VK-20

de
water
LINNEN
BLEEKVELD