



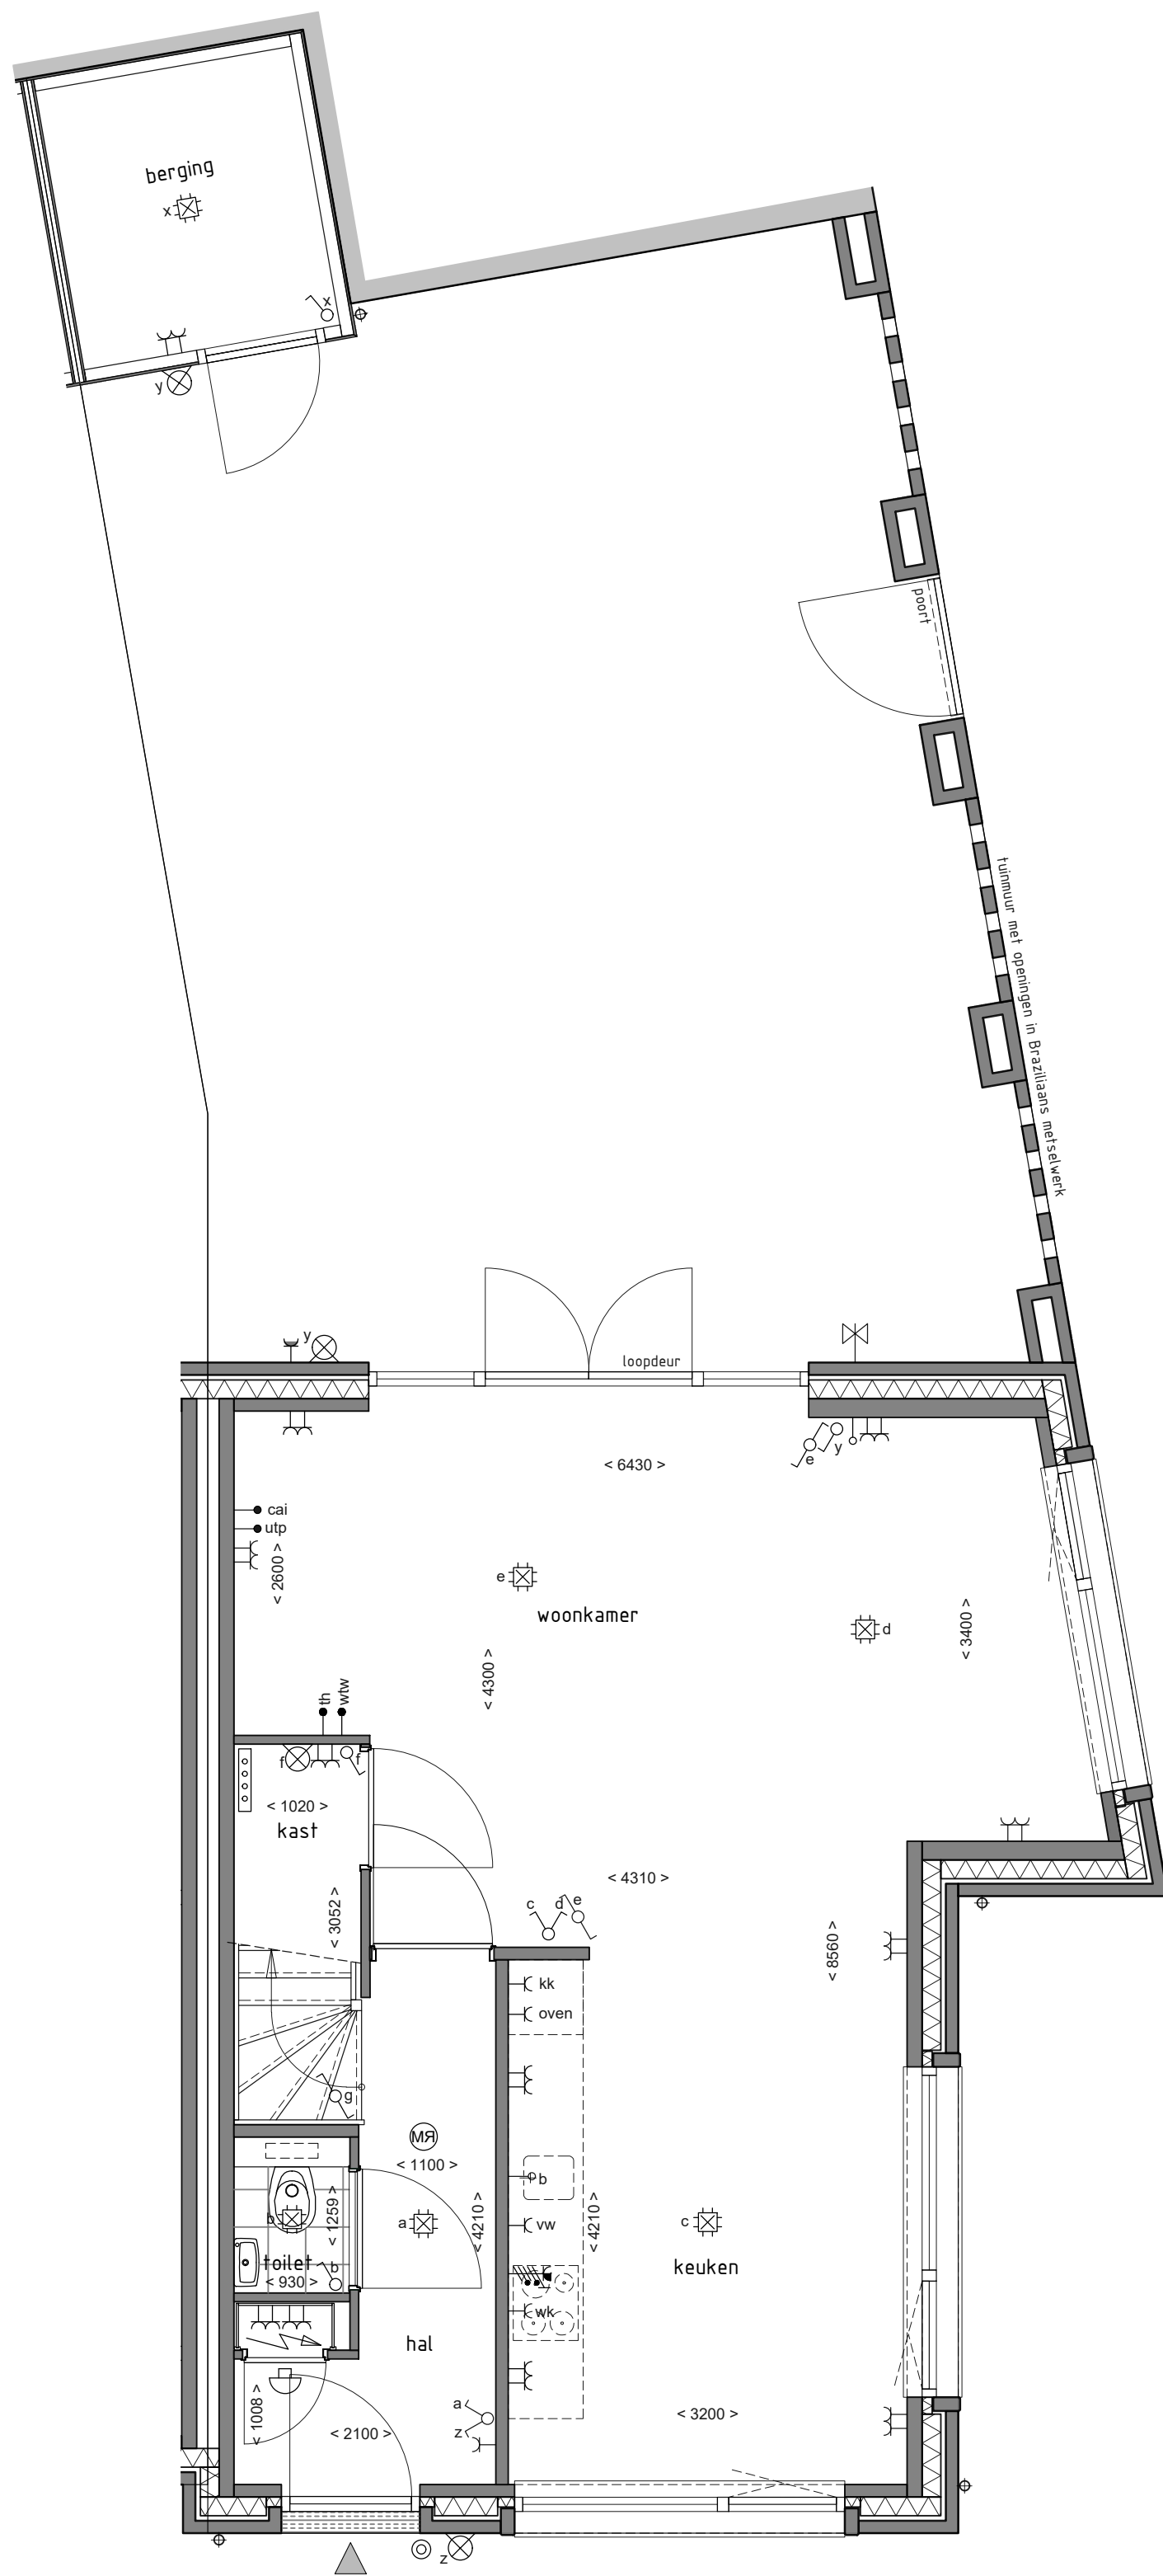

BEGANE GROND
1:50

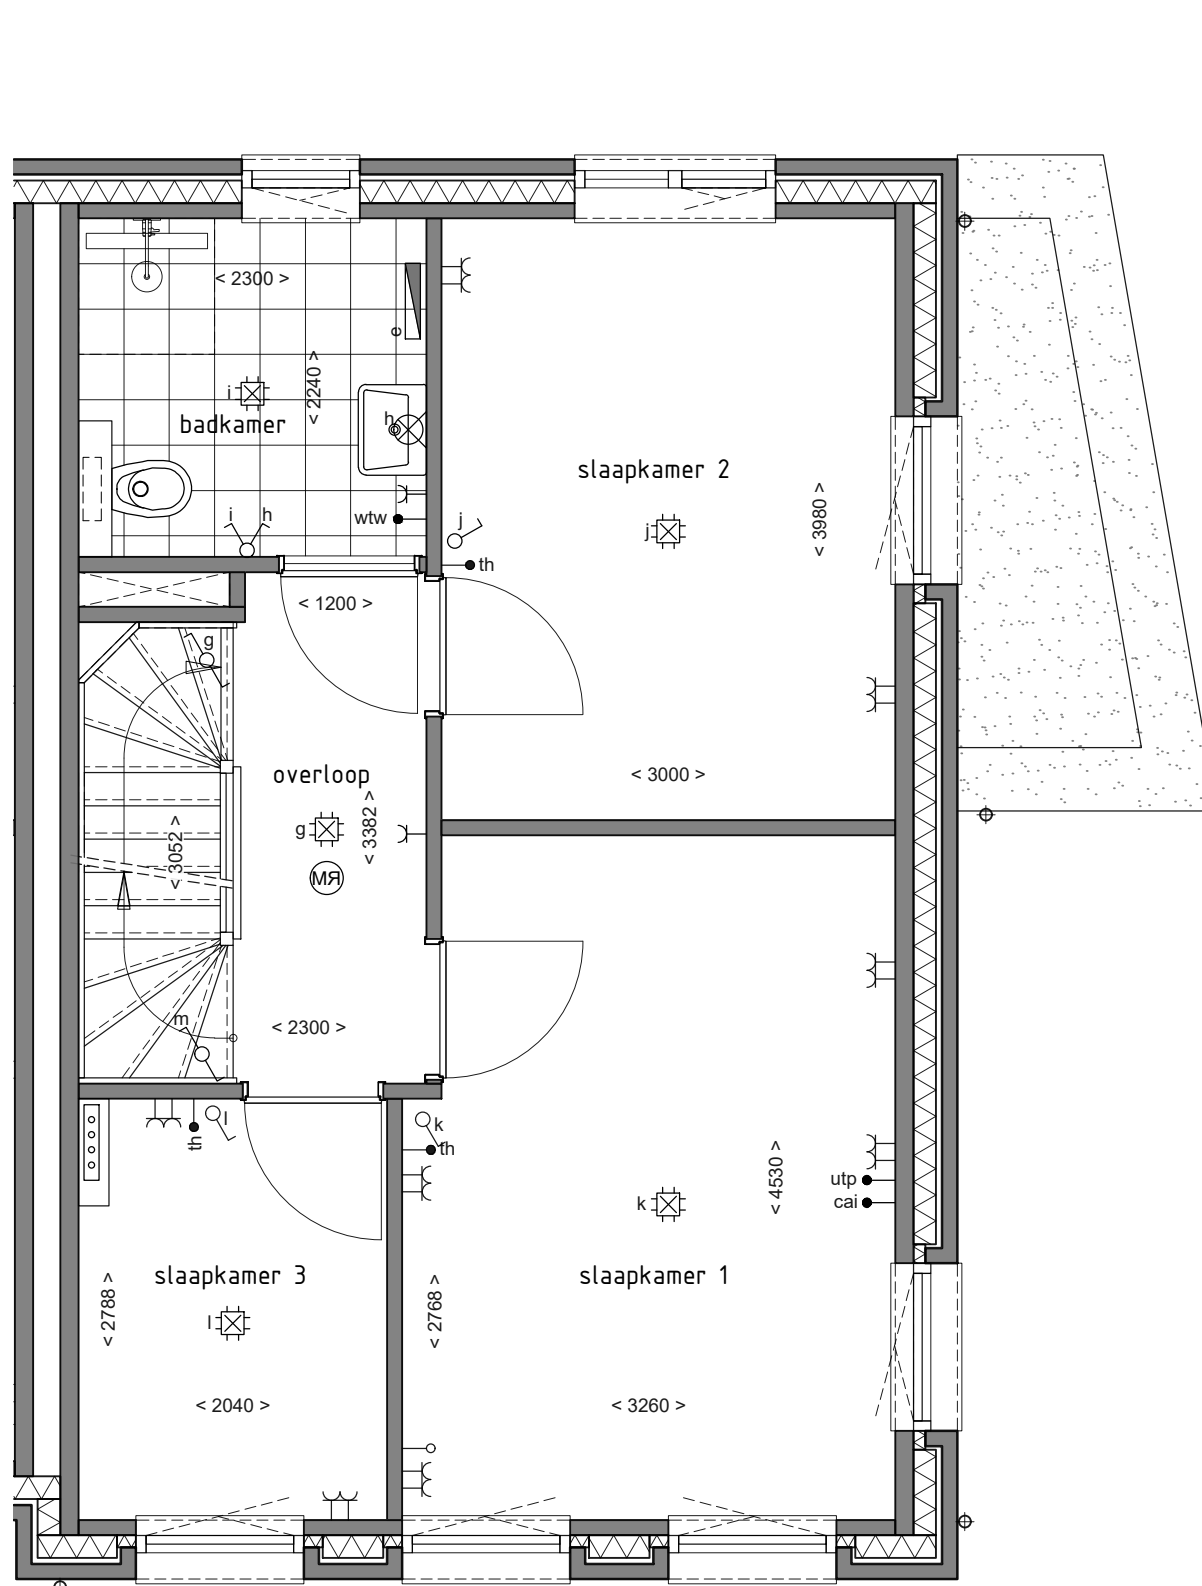

1E VERDIEPING
1:50

RENVOOI KEUKEN

2x tweevoudige w.c.d. voor algemeen gebruik 1100+
1x enkelvoudige w.c.d. voor wasmekap met verlichting
1x enkelvoudige w.c.d. voor koelkast
1x enkelvoudige w.c.d. voor vaatwasser
1x enkelvoudige w.c.d. voor oven / magnetron
1x perilex kookplaat


Positie conform verkooptekening

RENVOOI KOPERS

De maatvoering op tekening is indicatief en kan afwijken, maten in millimeters.
Indien deze maatvoering tussen wanden is aangegeven,
is daarbij geen rekening gehouden met enige wandafwerking.
De netto bruikbare maten bij oplevering kunnen een aantal centimeters van de genoemde bruto maten afwijken.

De opstelling van de keuken en aansluitingen in de keuken volgens verkooptekening.


De op tekening aangegeven elektrapunten/aansluitpunten/radiatoren zijn indicatief.
De exacte plaats wordt nader bepaald door de installateur(s) / keukenleverancier.

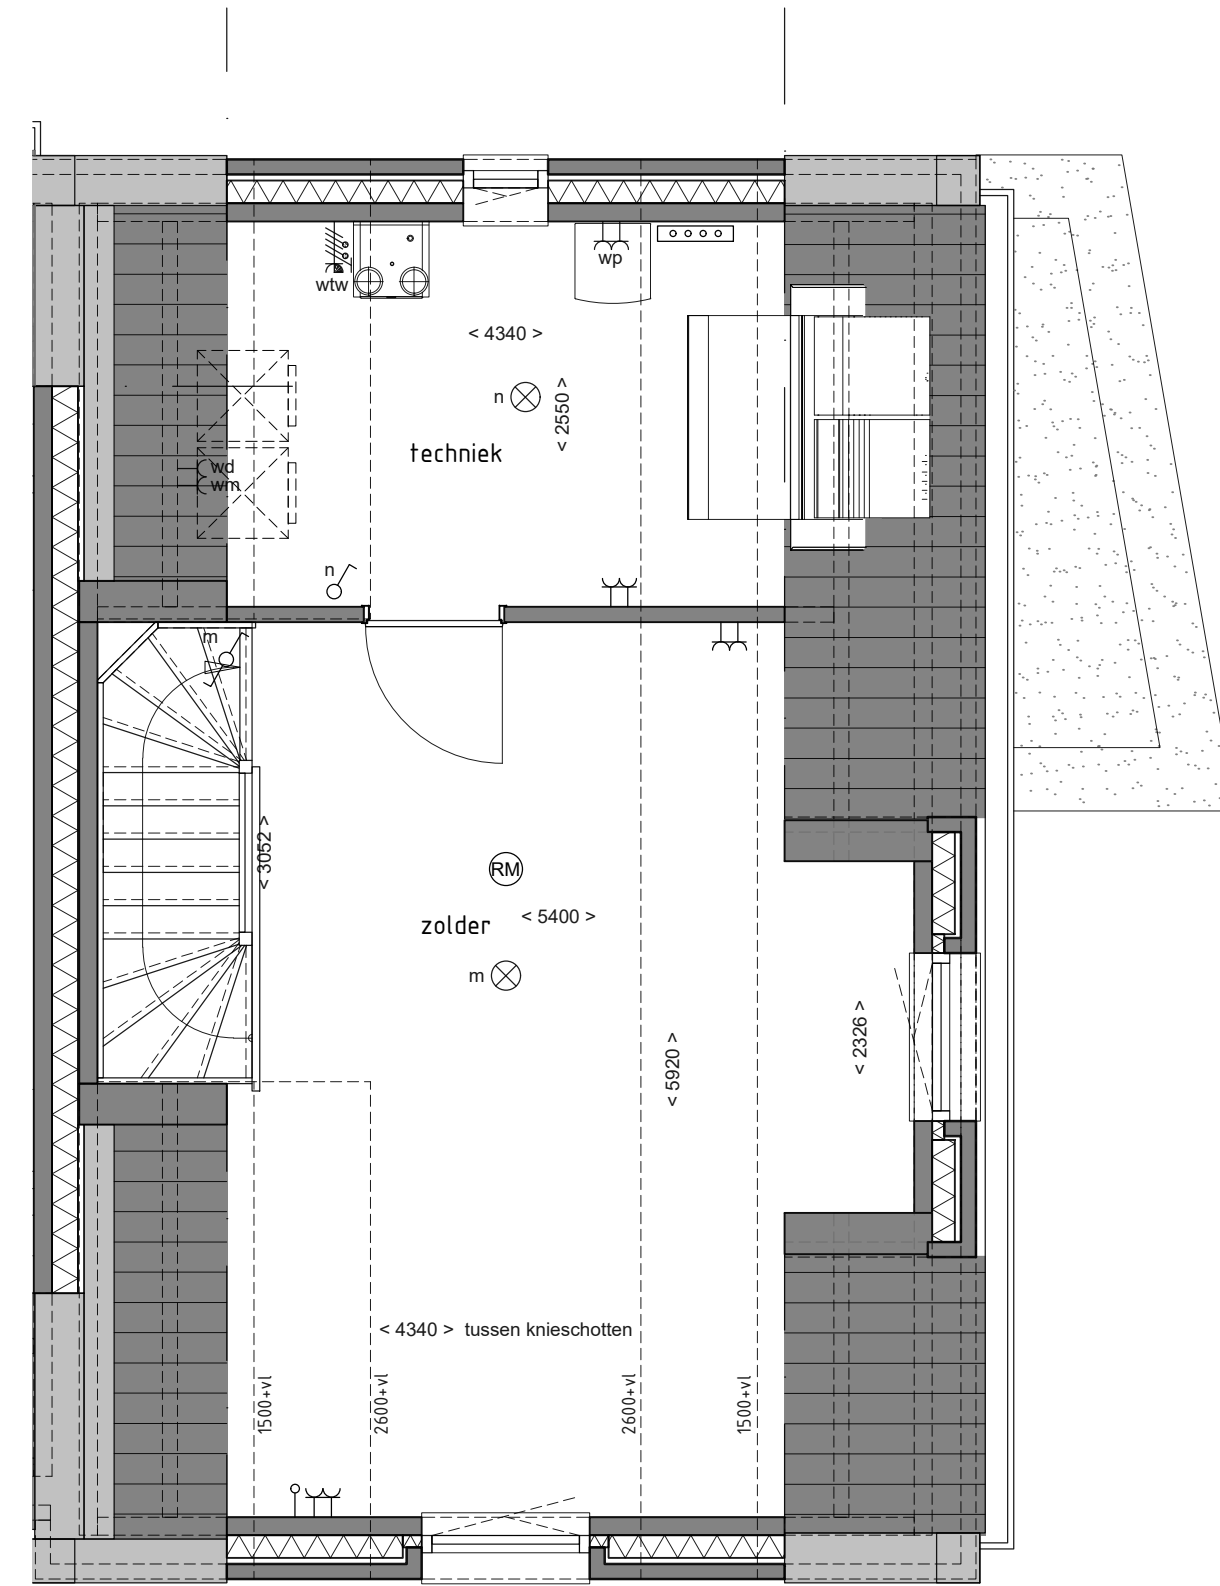

2E VERDIEPING
1:50

RENVOOI SYMBOLEN


vw aansluiting vaatwasser	centraaldoos met lichtpunt
oven aansluiting oven	deurbel
kt aansluiting kooktoestel Perilex max. 7,4 kW	schakelaar
b loze leiding t.b.v. boiler	serieschakelaar
wk aansluiting wasmekap	enkele wandcontactdoos met randaarde
wm aansluiting wasmachine	dubbele wandcontactdoos met randaarde
wd aansluiting wasmachine	wandcontactdoos perilex
↑ aansluitpunt niet bedraad	Schel
↑ aansluitpunt bedraad	meterkast
-utp :data aansluiting	radiator elektrisch
-th :thermostaat	verdelers vloerverwarming
-wtw :3 standen bediening (zie BENG)	verdelers vloerverwarming (met ombouw)
-cai aansluiting centrale antenne	buitenkraan
⊗ lichtpunt (excl. armatuur)	
⊗ wandlichtpunt (excl. armatuur)	
RM rookmelder	

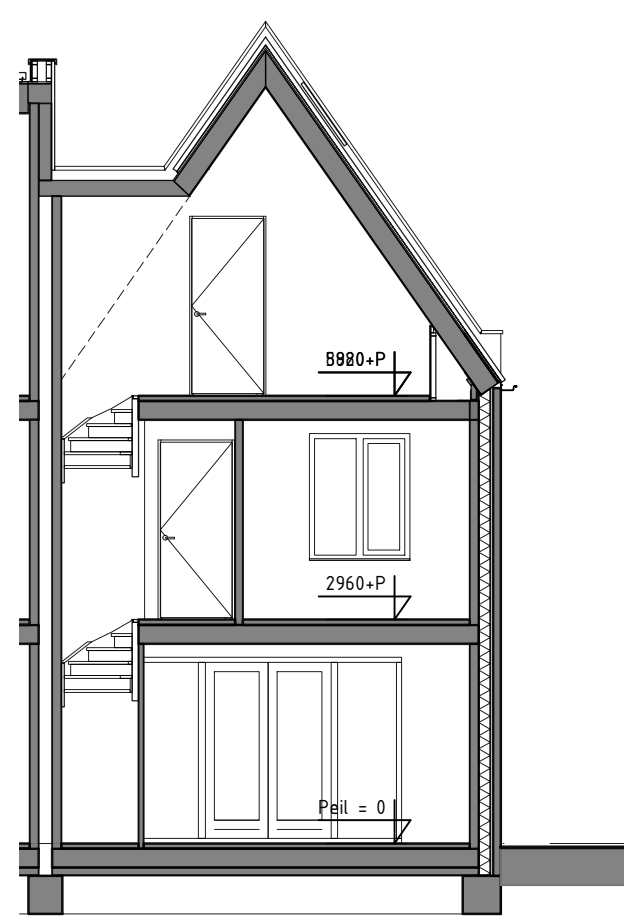

DOORSNED E
1:100



VOORGEVEL
1:100

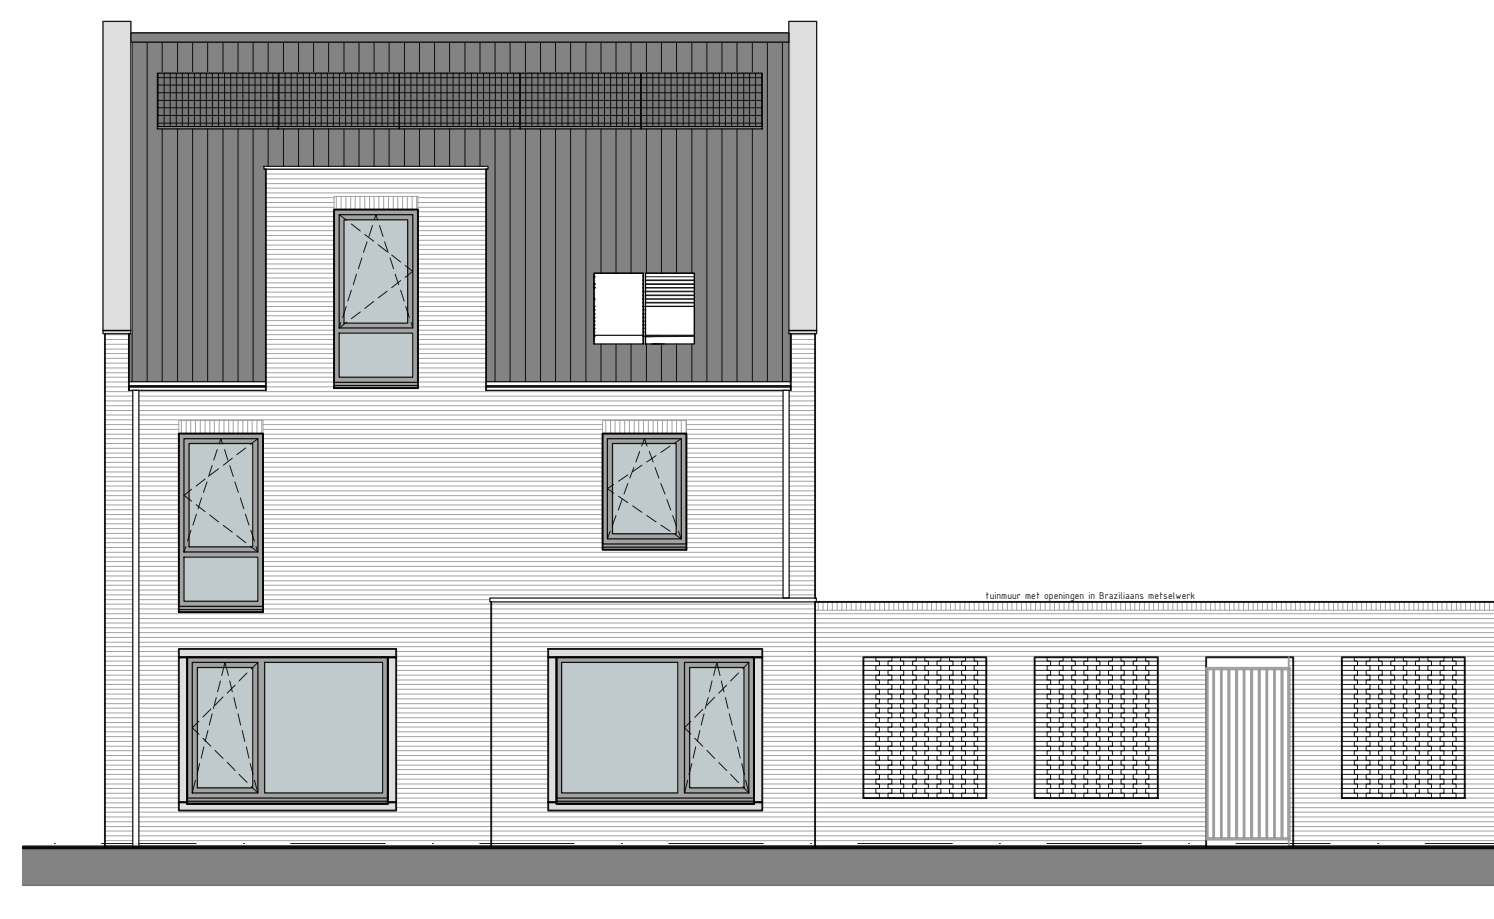

ZIJGEVEL
1:100



ACHTERGEVEL
1:100



Uitvoering:



Boschebaan 84
5384 VZ Heesch
www.herpenbouw.nl

Ontwerp:

MULLENERS + MULLENERS
ARCHITECTUUR STEDENBOUW LANDSCHAP

Nieuwpoortkade 2a (Ruimte 110)
1055 RX Amsterdam
www.mulleners.nl

de
water
LINNEN
BLEEKVELD

Project:

Tiel Beekveld
Grondgebonden woningen

fase:

VERKOOPTEKENING

onderdeel:

Plattegronden, Gevels en Doorsnede Bouwnummer 28

status:

Definitief

opdrachtgever: BB Gebr. van Herpen B.V.
Boschebaan 84
5384 VZ Heesch
0412-451208
info@herpenbouw.nl

schaal: 1:100/50
formaat: A1
getekend: JvT
datum: 04-10-2024
gewijzigd: -

werknnummer: 24962

blad: VK-28