



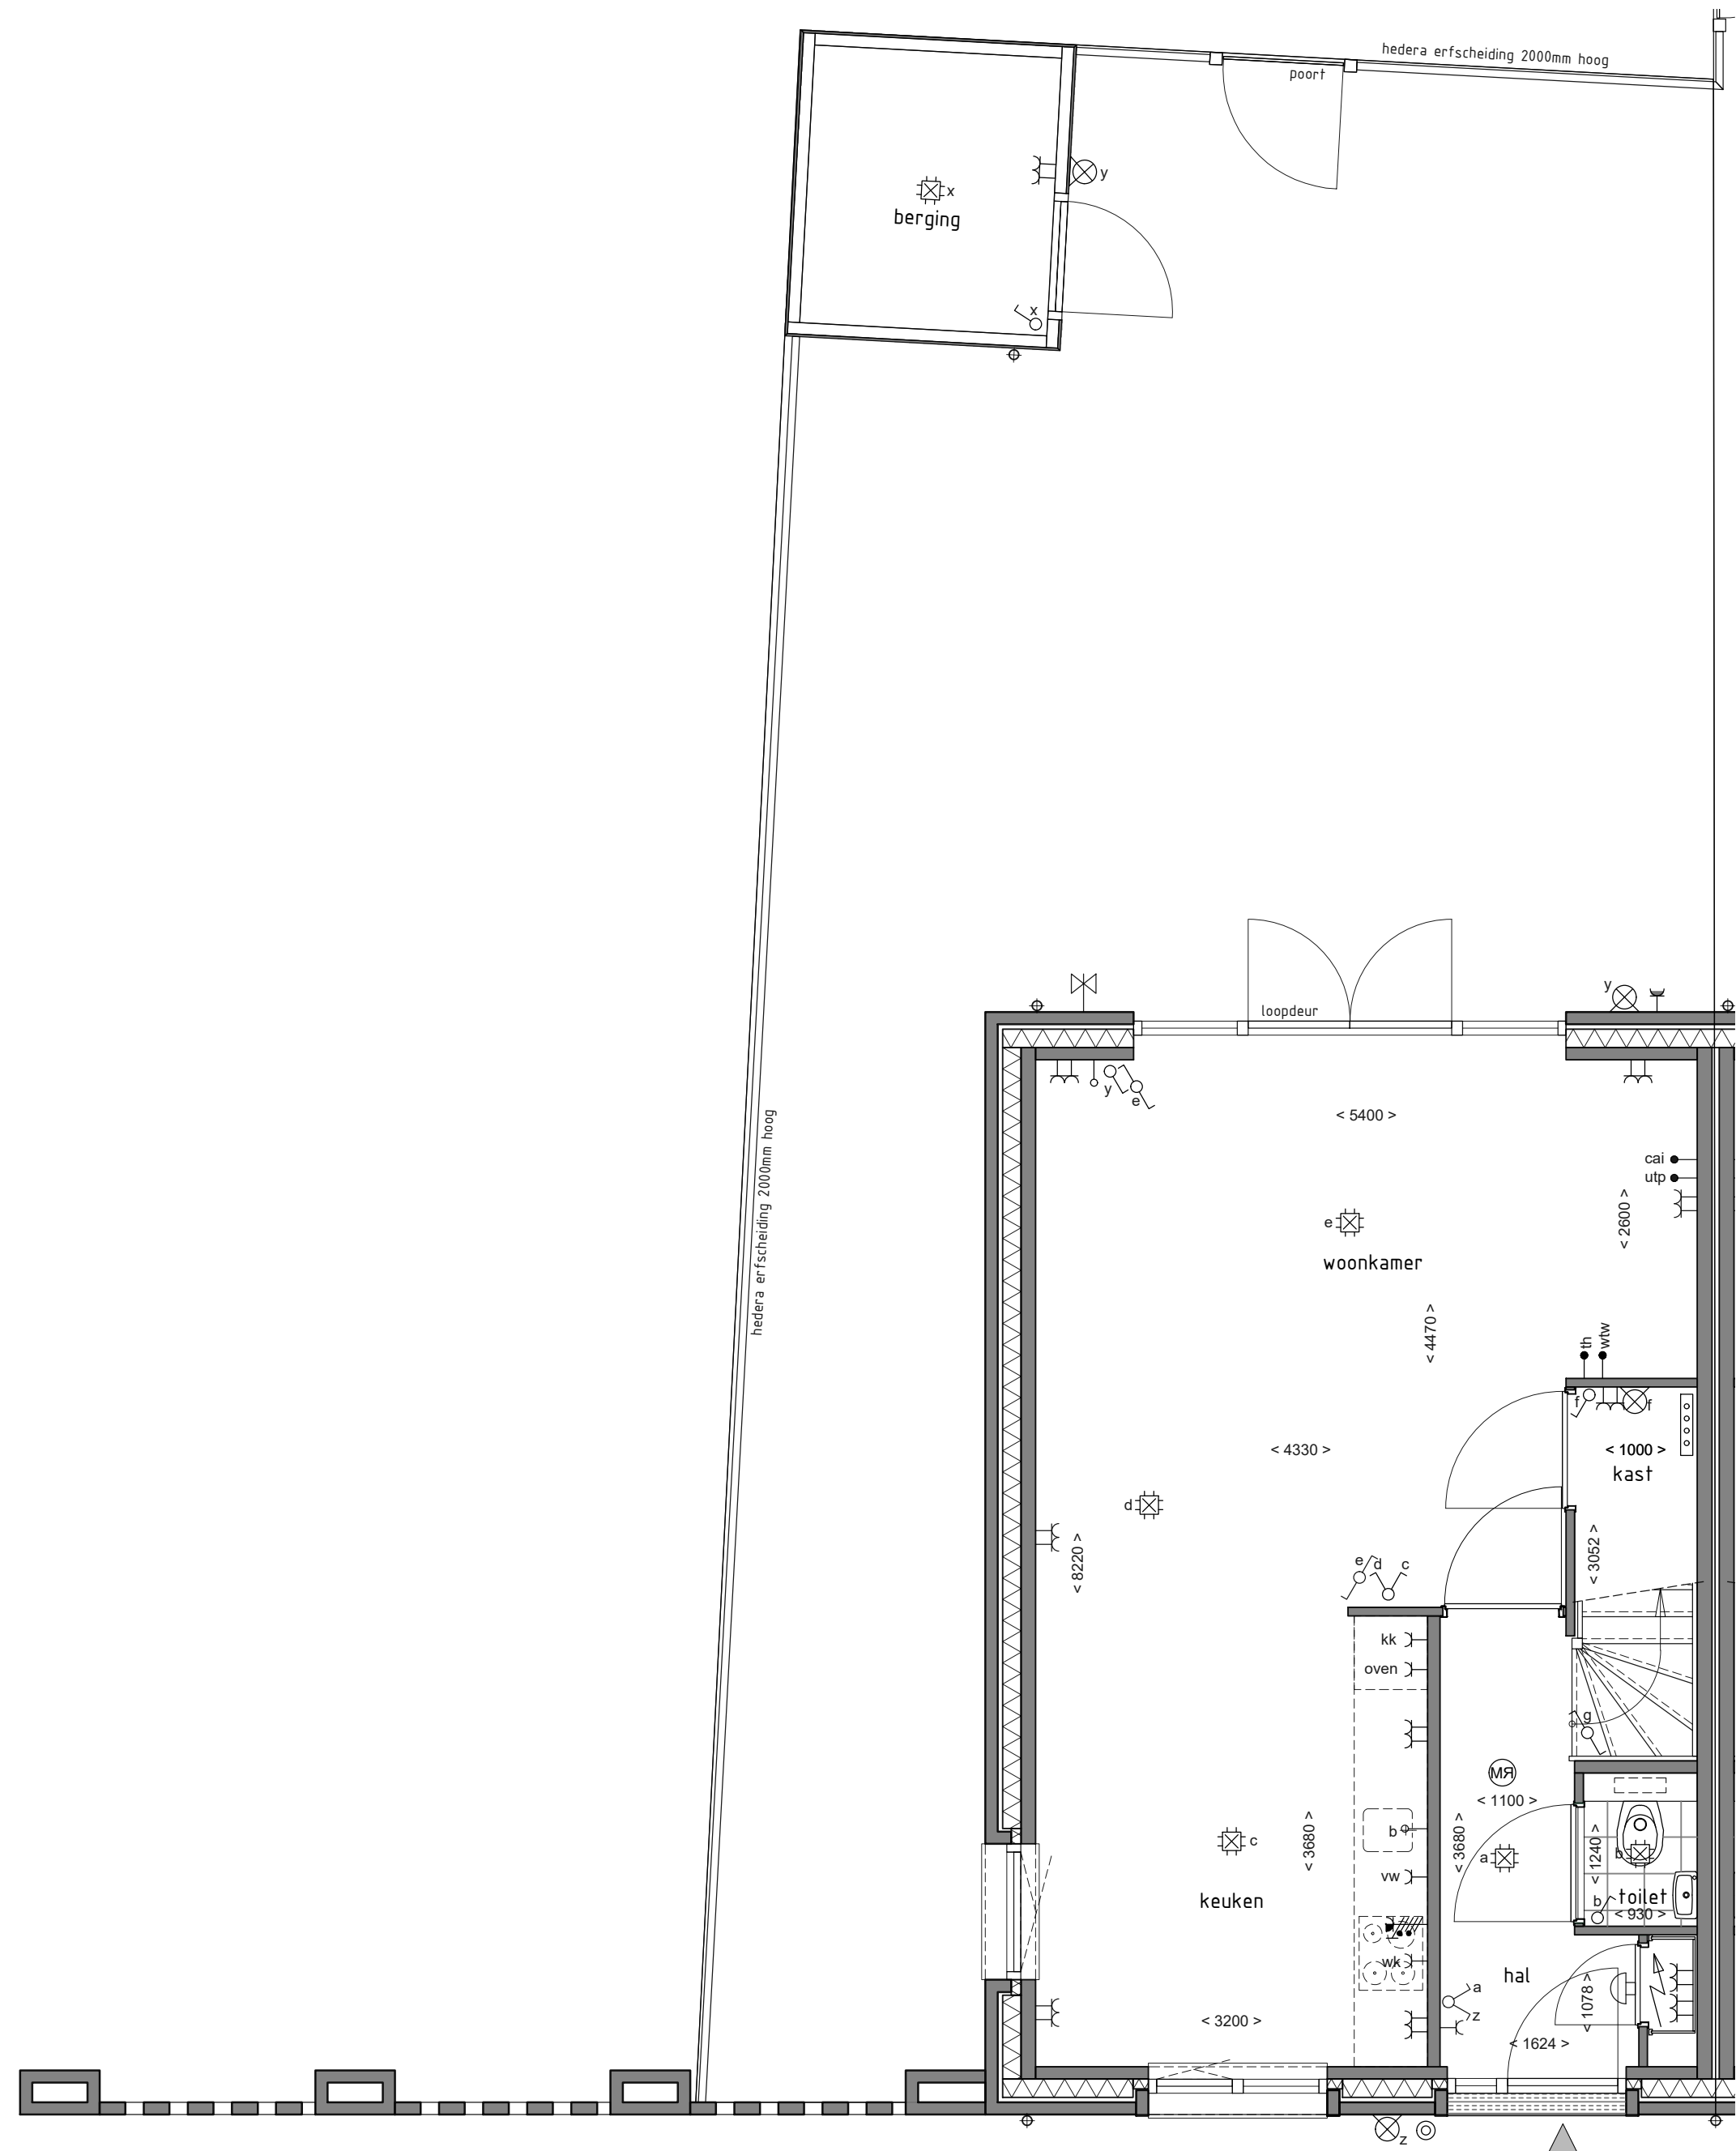

BEGANE GROND

1:50

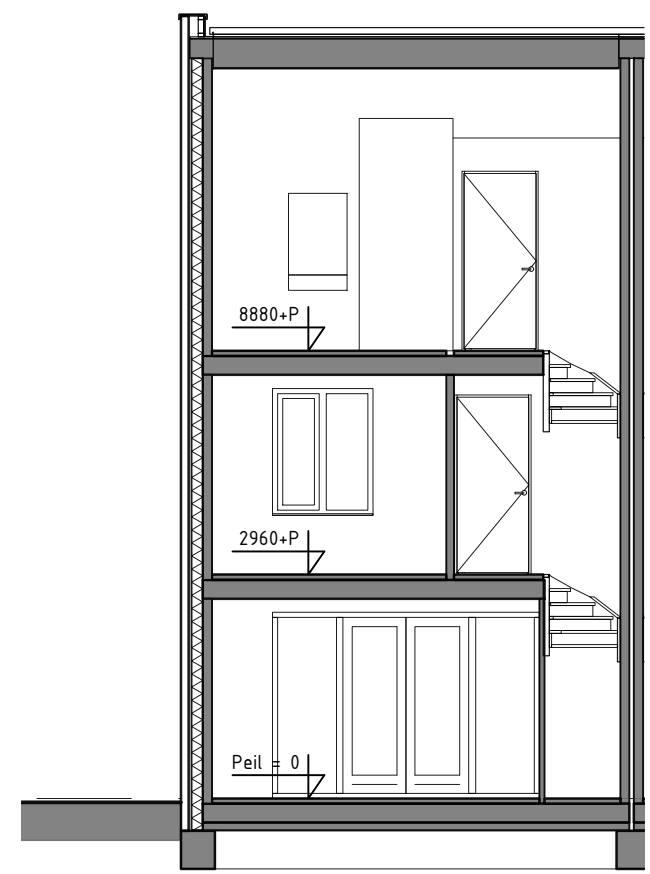


DOORSNEDE

1:100



VOORGEVEL

1:100

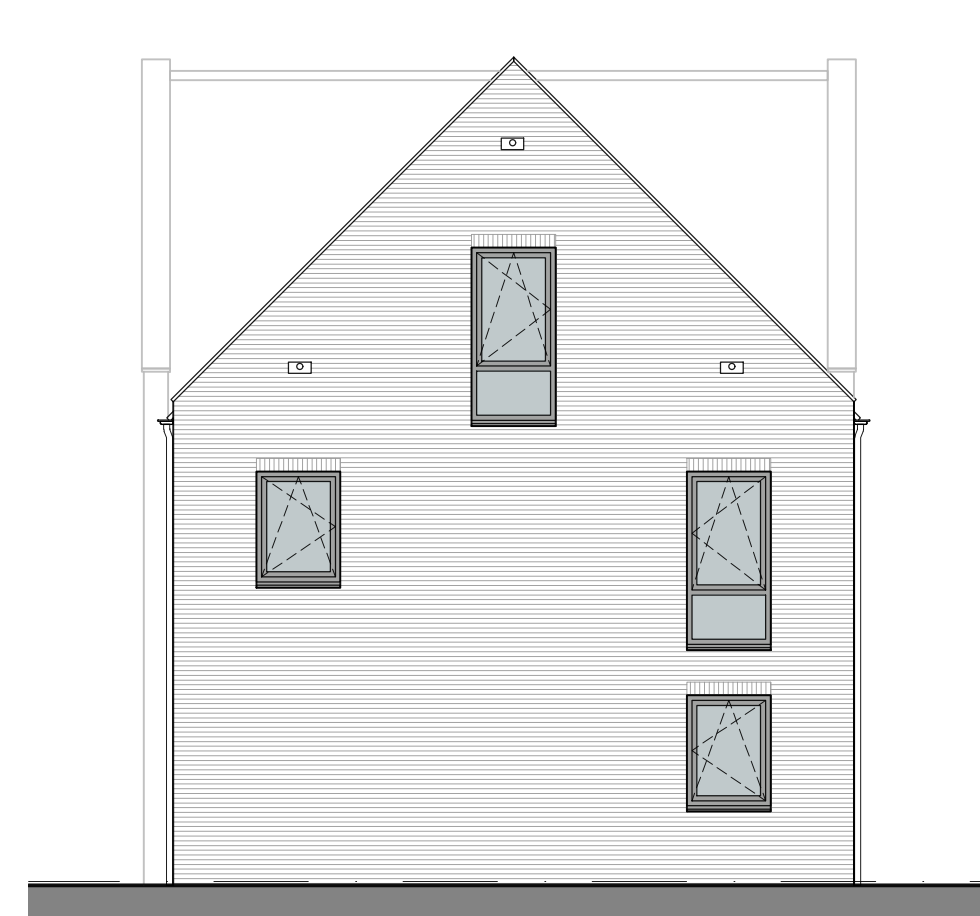


ZIJGEVEL

1:100




ACHTERGEVEL

1:100

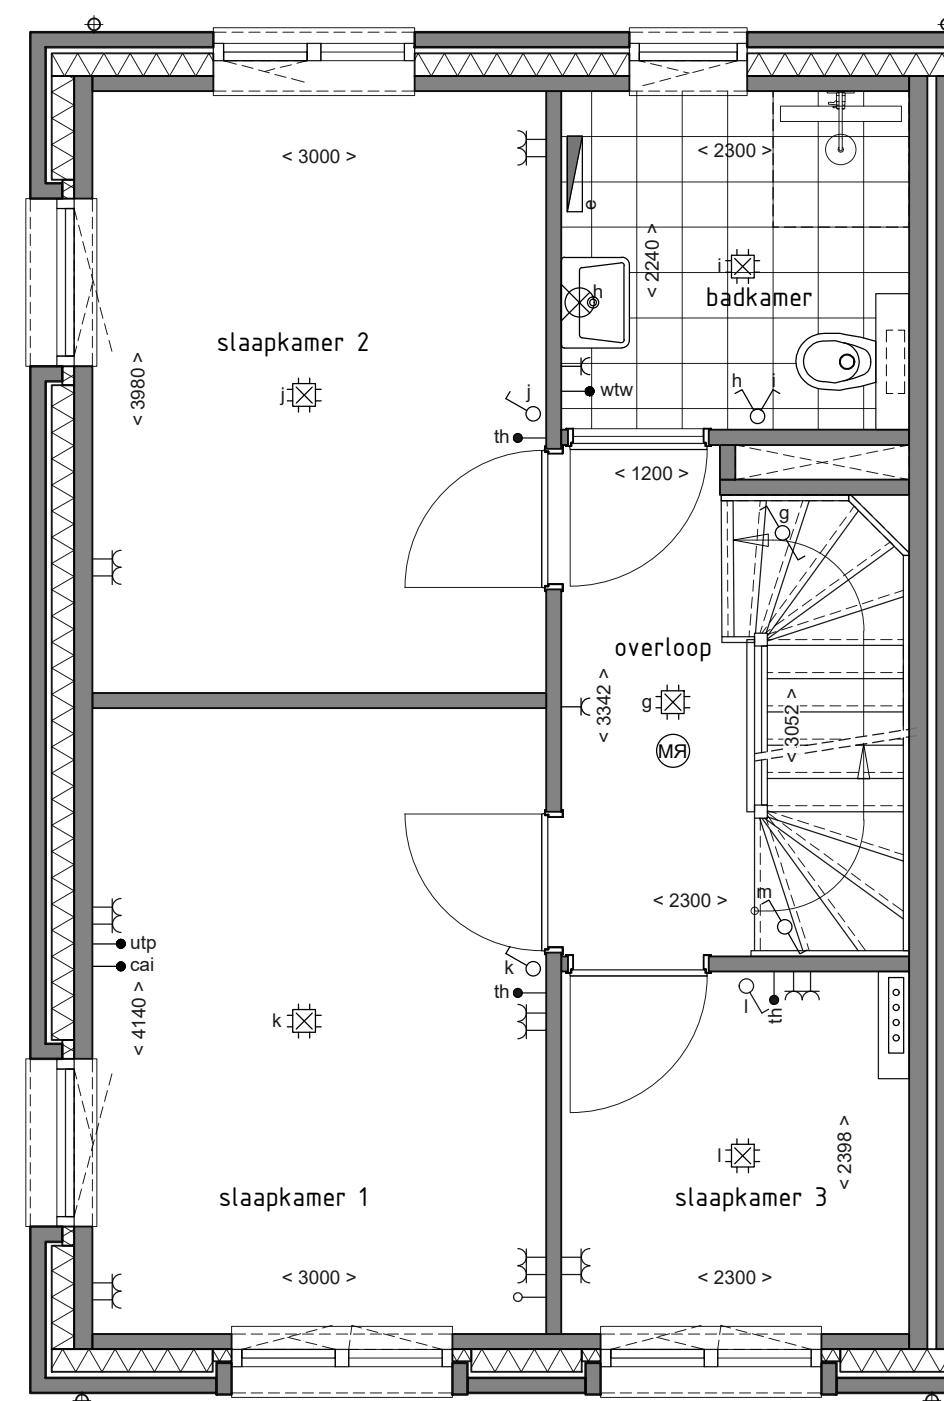

1E VERDIEPING

1:50

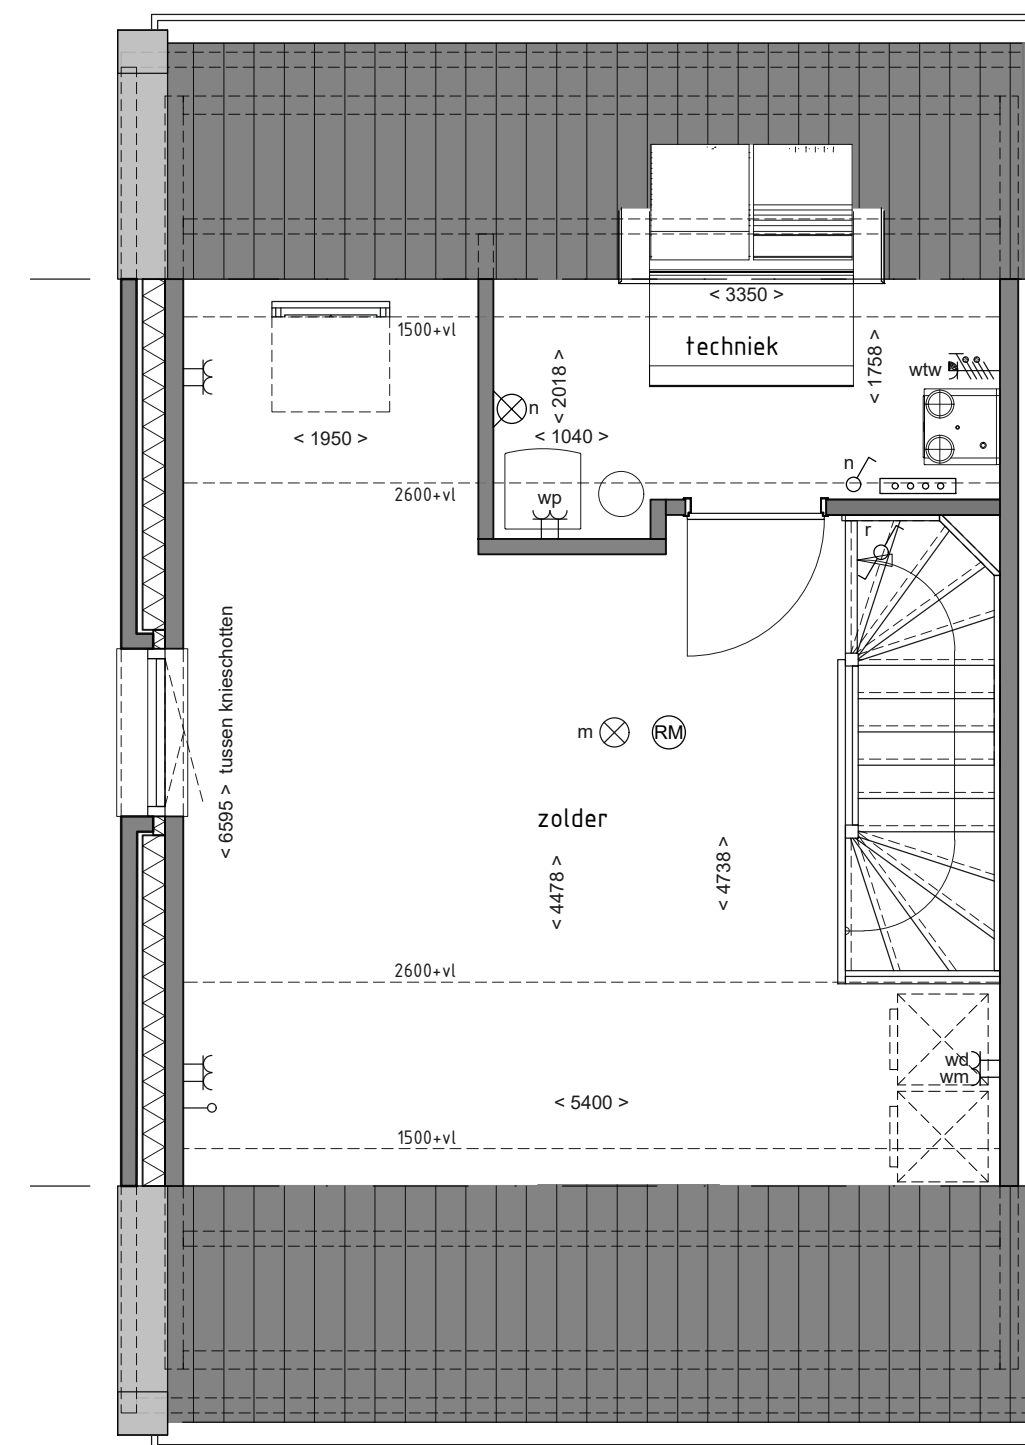

2E VERDIEPING

1:50



Uitvoering:



Boschebaan 84
5384 VZ Heesch
www.herpenbouw.nl

Ontwerp:



Nieuwpoortkade 2a (Ruimte 110)
1055 RX Amsterdam
www.mulleners.nl

RENVOOI KEUKEN

2x tweevoudige w.c.d. voor algemeen gebruik 1100+
1x enkelvoudige w.c.d. voor wasemkap met verlichting
1x enkelvoudige w.c.d. voor koelkast
1x enkelvoudige w.c.d. voor vaatwasser
1x enkelvoudige w.c.d. voor oven / magnetron
1x perilex kookplaat

Positie conform verkooptekening

RENVOOI KOPERS

De maatvoering op tekening is indicatief en kan afwijken, maten in millimeters.
Indien deze maatvoering tussen wanden is aangegeven,
is daarbij geen rekening gehouden met enige wanddikte.
De netto bruikbare maten bij oplevering kunnen een aantal
centimeters van de genoemde bruto maten afwijken.

De opstelling van de keukens en aansluitingen in de keukens volgens
verkooptekening.

De op tekening aangegeven elektrapunten/aansluitpunten/radiatoren zijn indicatief.
De exacte plaats wordt nader bepaald door de installateur(s) / keukenleverancier.

RENVOOI SYMBOLEN

vw aansluiting vaatwasser	centraaldoos met lichtpunt
oven aansluiting oven	deurbel
kt aansluiting kooktoestel Perilex max. 7,4 kW	schakelaar
b loze leiding l.b.v. boiler	serieschakelaar
wk aansluiting wasemkap	wisselschakelaar
wm aansluiting wasmachine	enkele wandcontactdoos met randaarde
wd aansluiting wasmachine	dubbele wandcontactdoos met randaarde
f aansluitpunt niet bedraad	wandcontactdoos perilex
f aansluitpunt bedraad	Schel
-utp :data aansluiting	meterkast
-th :thermostaat	radiator elektrisch
-wtw :3 standen bediening (zie BENG)	verdelers vloerverwarming
-cai aansluiting centrale antenne	verdelers vloerverwarming (met ombouw)
⊗ lichtpunt (excl. armatuur)	—X— buitenkraan
⊗ wandlichtpunt (excl. armatuur)	
⊗ rookmelder	

de
water
LINNEN
BLEEKVELD

Project: Tiel Beekveld
Grondgebonden woningen
fase: VERKOOPTEKENING
onderdeel: Plattegronden, Gevels en Doorsnede Bouwnummer 26
status: Definitief

opdrachtgever: BB Gebr. van Herpen B.V.
Boschebaan 84
5384 VZ Heesch
0412-451208
info@herpenbouw.nl

schaal: 1:100/50
formaat: A1
getekend: JvT
datum: 04-10-2024
gewijzigd: -

werknnummer: 24962 blad: VK-26