


# OSIELSKO, UL. LAWENDOWA


## BUDYNEK MIESZKALNY JEDNORODZINNY, DWULOKALOWY NR 4 LOKAL A

Lokal A o łącznej powierzchni użytkowej 143.64 m<sup>2</sup>  
Działka o powierzchni 239.00 m<sup>2</sup>

Rzut parteru  
Powierzchnia parteru: 70.47 m<sup>2</sup>

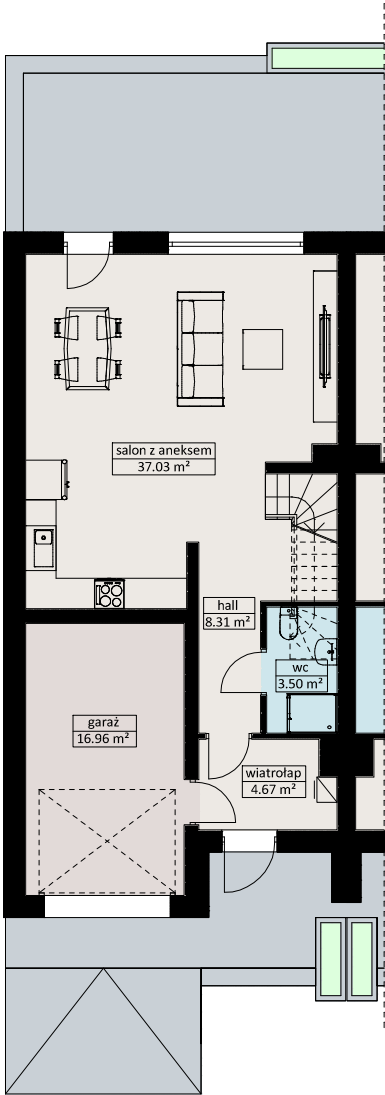

Rzut piętra  
Powierzchnia piętra: 73.17 m<sup>2</sup>

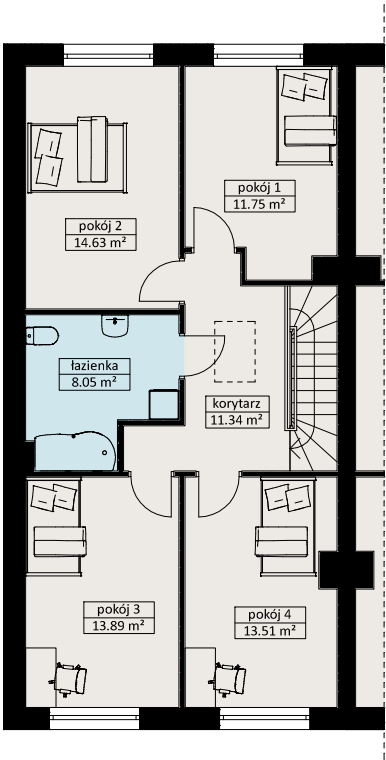

Rzut lokalizacyjny budynku



### Budynek nr 4 - lokal A

#### Wykaz pomieszczeń: Parter

| Nazwa pomieszczenia  | Powierzchnia użytkowa |
|----------------------|-----------------------|
| wiatrołap            | 4.67 m <sup>2</sup>   |
| wc                   | 3.50 m <sup>2</sup>   |
| hall                 | 8.31 m <sup>2</sup>   |
| salon + kuchnia      | 37.03 m <sup>2</sup>  |
| garaż                | 16.96 m <sup>2</sup>  |
| Powierzchnia parteru | 70.47 m <sup>2</sup>  |

#### Wykaz pomieszczeń: Piętro

| Nazwa pomieszczenia | Powierzchnia użytkowa |
|---------------------|-----------------------|
| pokój 1             | 11.75 m <sup>2</sup>  |
| pokój 2             | 14.63 m <sup>2</sup>  |
| łazienka            | 8.05 m <sup>2</sup>   |
| pokój 3             | 13.89 m <sup>2</sup>  |
| pokój 4             | 13.51 m <sup>2</sup>  |
| korytarz            | 11.34 m <sup>2</sup>  |
| Powierzchnia piętra | 73.17 m <sup>2</sup>  |

### UWAGI:

- Powierzchnie lokalu mogą ulec nieznacznym modyfikacjom w trakcie realizacji budynku
- Powierzchnie podano bez warstw wykończeniowych ścian

SKALA 1:150