


OSIELSKO, UL. LAWENDOWA


BUDYNEK MIESZKALNY JEDNORODZINNY, DWULOKALOWY NR 4 LOKAL B

Lokal B o łącznej powierzchni użytkowej 143.64 m²
Działka o powierzchni 244.00 m²

Rzut parteru
Powierzchnia parteru: 70.47 m²

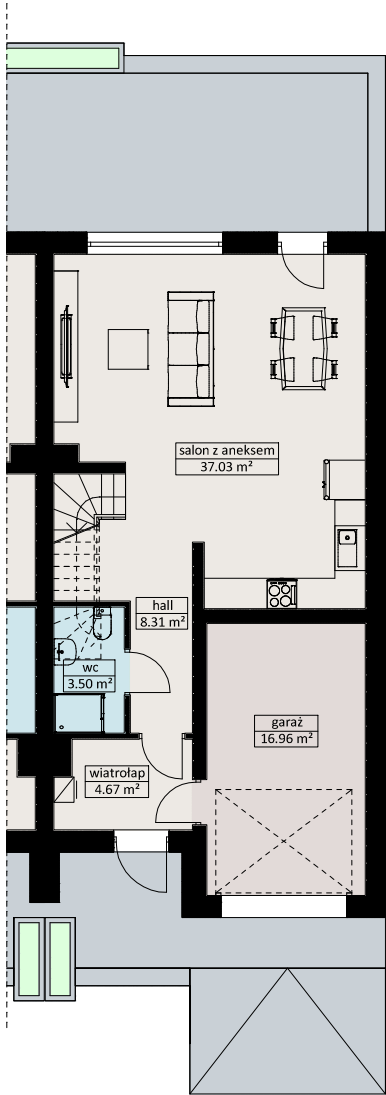

Rzut piętra
Powierzchnia piętra: 73.17 m²

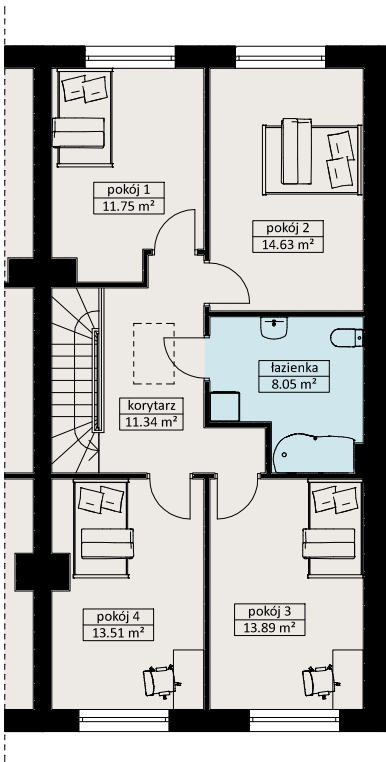

Rzut lokalizacyjny budynku

Budynek nr 4 - lokal B

Wykaz pomieszczeń: Parter

Nazwa pomieszczenia	Powierzchnia użytkowa
wiatrołap	4.67 m ²
wc	3.50 m ²
hall	8.31 m ²
salon + kuchnia	37.03 m ²
garaż	16.96 m ²
Powierzchnia parteru	70.47 m ²

Wykaz pomieszczeń: Piętro

Nazwa pomieszczenia	Powierzchnia użytkowa
pokój 1	11.75 m ²
pokój 2	14.63 m ²
łazienka	8.05 m ²
pokój 3	13.89 m ²
pokój 4	13.51 m ²
korytarz	11.34 m ²
Powierzchnia piętra	73.17 m ²

UWAGI:

- Powierzchnie lokalu mogą ulec nieznacznym modyfikacjom w trakcie realizacji budynku
- Powierzchnie podano bez warstw wykończeniowych ścian

SKALA 1:150

