


OSIELSKO, UL. LAWENDOWA

BUDYNEK MIESZKALNY JEDNORODZINNY W ZABUDOWIE BLIŹNIACZEJ NR 8

Budynek nr 8 o łącznej powierzchni użytkowej 139.09 m²
Działka o powierzchni 685.00 m²

Rzut parteru
Powierzchnia parteru: 139.09 m²

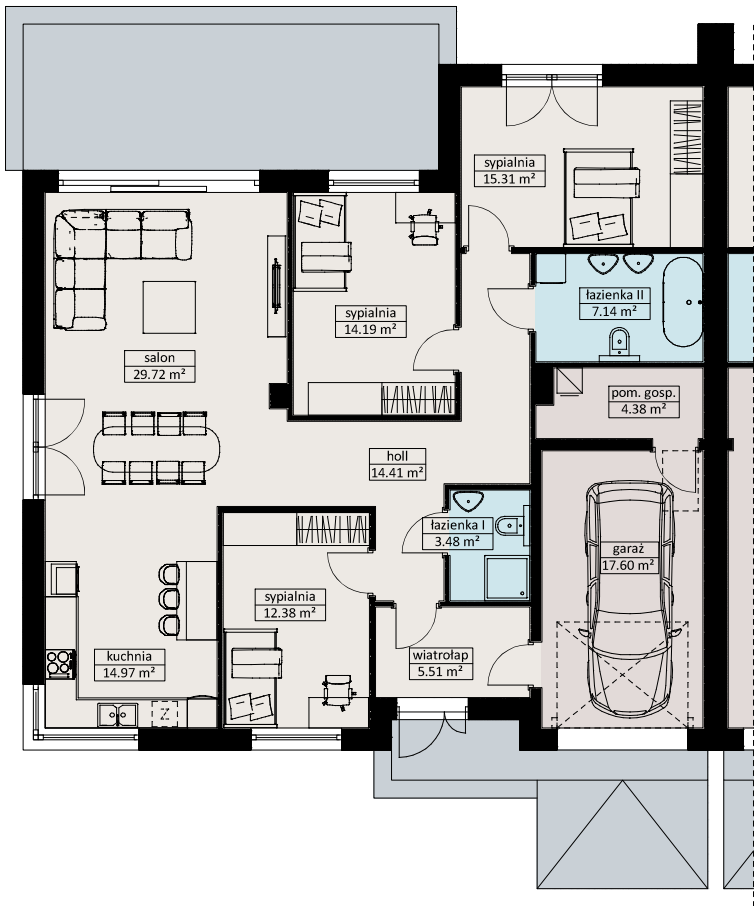

Budynek nr 8
Wykaz pomieszczeń: Parter

Nazwa pomieszczenia	Powierzchnia użytkowa
wiatrołap	5.51 m ²
holl	14.41 m ²
łazienka I	3.48 m ²
sypialnia	12.38 m ²
kuchnia	14.97 m ²
salon	29.72 m ²
sypialnia	14.19 m ²
sypialnia	15.31 m ²
łazienka II	7.14 m ²
pom. gosp.	4.38 m ²
garaż	17.60 m ²
Powierzchnia parteru	139.09 m ²

Rzut lokalizacyjny budynku



UWAGI:
- Powierzchnie lokalu mogą ulec nieznacznym modyfikacjom w trakcie realizacji budynku
- Powierzchnie podano bez warstw wykończeniowych ścian

SKALA 1:150