

Gaasperdamstraat 27
1507JR Zaandam

Complex 13800

Type A

Schaal 1:100

Formaat 210x297



Datum 25-09-2023

VHE-nummer


21548

Maten onder voorbehoud. Aan deze tekening kunnen geen rechten ontleend worden.

PLATTEGROND#10674#90001

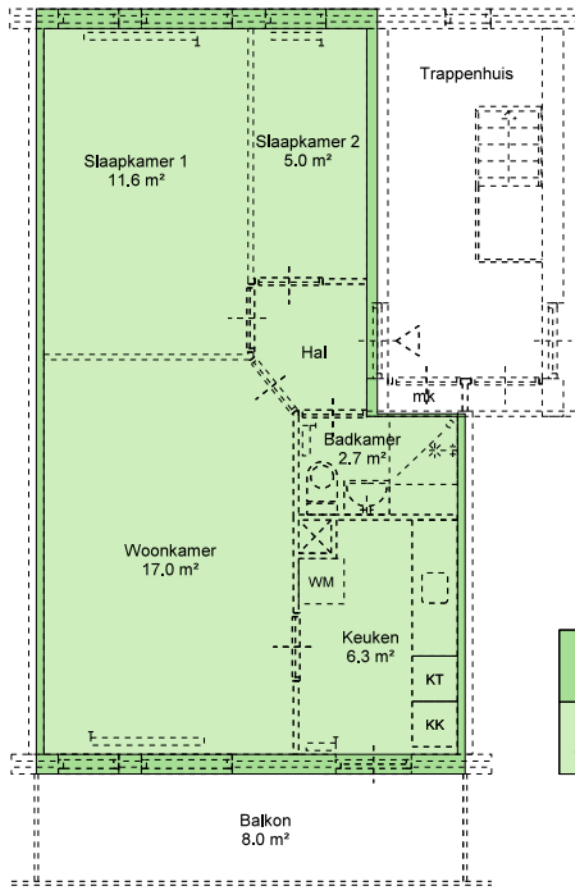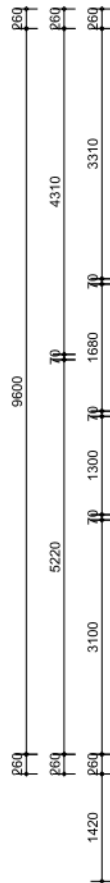

BVO	51.2m ²
GBO	46.4m ²

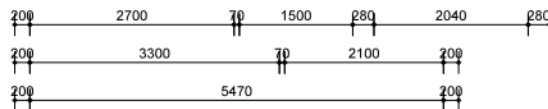

BVO	GBO	VVO
51,2 m ²	46,4 m ²	- m ²



ROCHDALE

Gaasperdamstraat 27
1507JR Zaandam

Onderwerp	NEN-2580 Demarcatietekening
Getekend door	EN-Vastgoed
Berging extern	Onbekend
Contactmedium	info@rochdale.nl

Complex	13800
Type	A
Schaal	1:100
Formaat	210x297
Datum	25-09-2023

VHE-nummer
21548

Maten onder voorbehoud. Aan deze tekening kunnen geen rechten ontleend worden.