


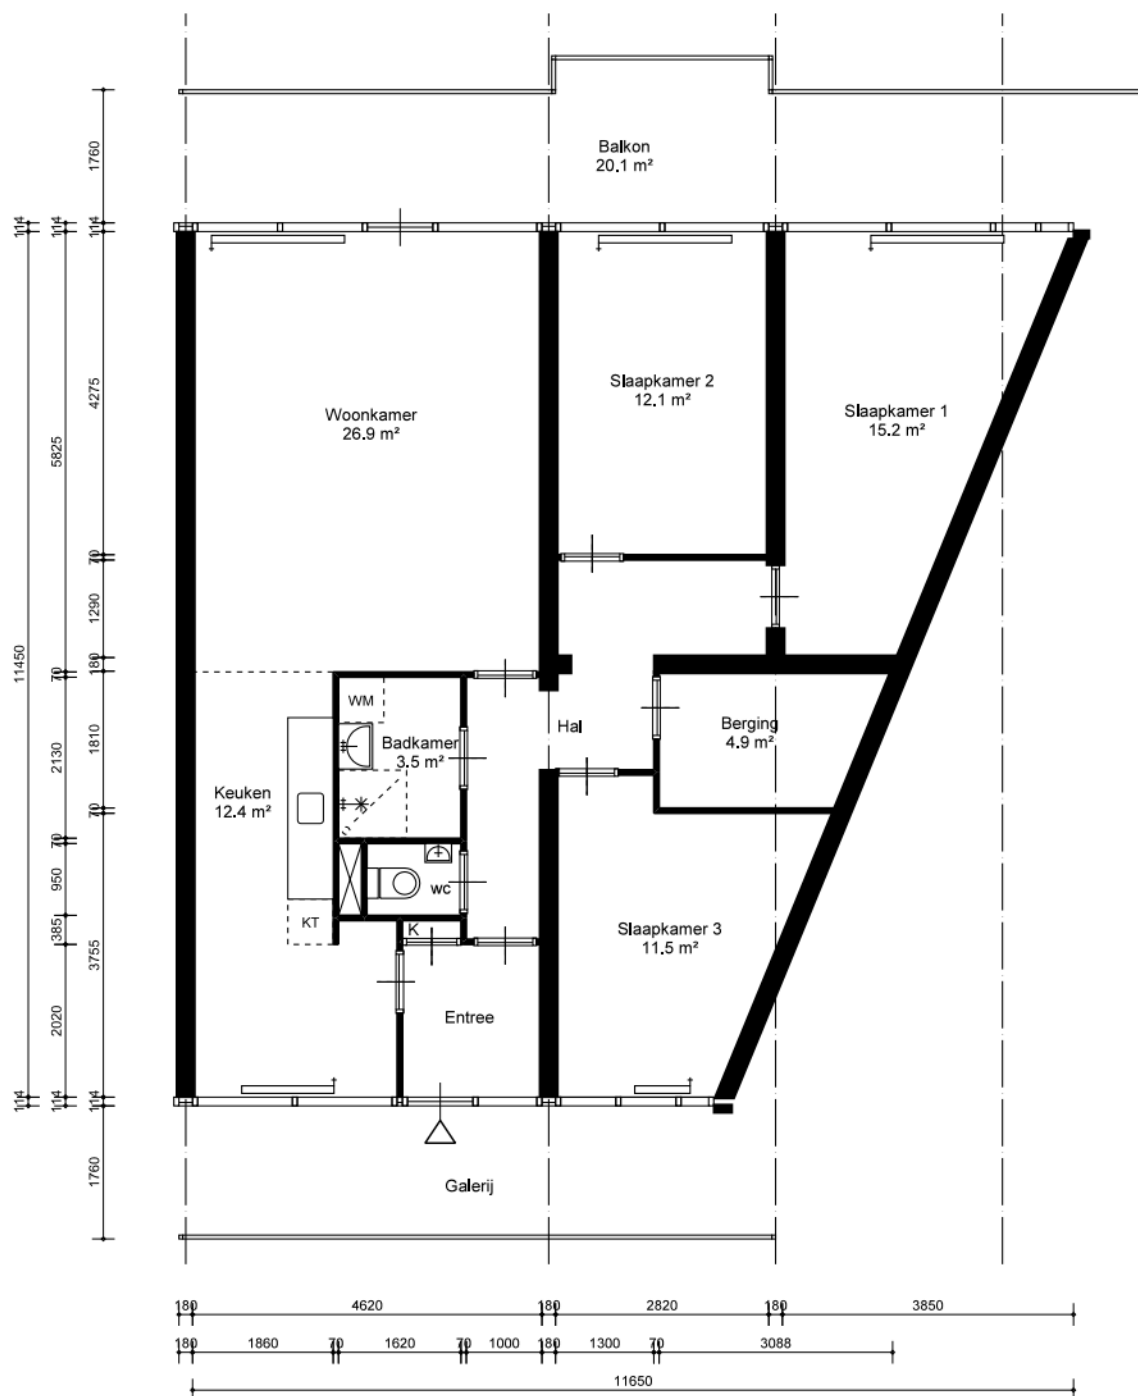

Huigenbos 219  
1102KA Amsterdam

Complex 21020

Type 4HC05

Schaal 1:100


Formaat 210x297

Datum 13-02-2023

VHE-nummer  
**28263**

Maten onder voorbehoud. Aan deze tekening kunnen geen rechten ontleend worden.

**PLATTEGROND#16809#90001**

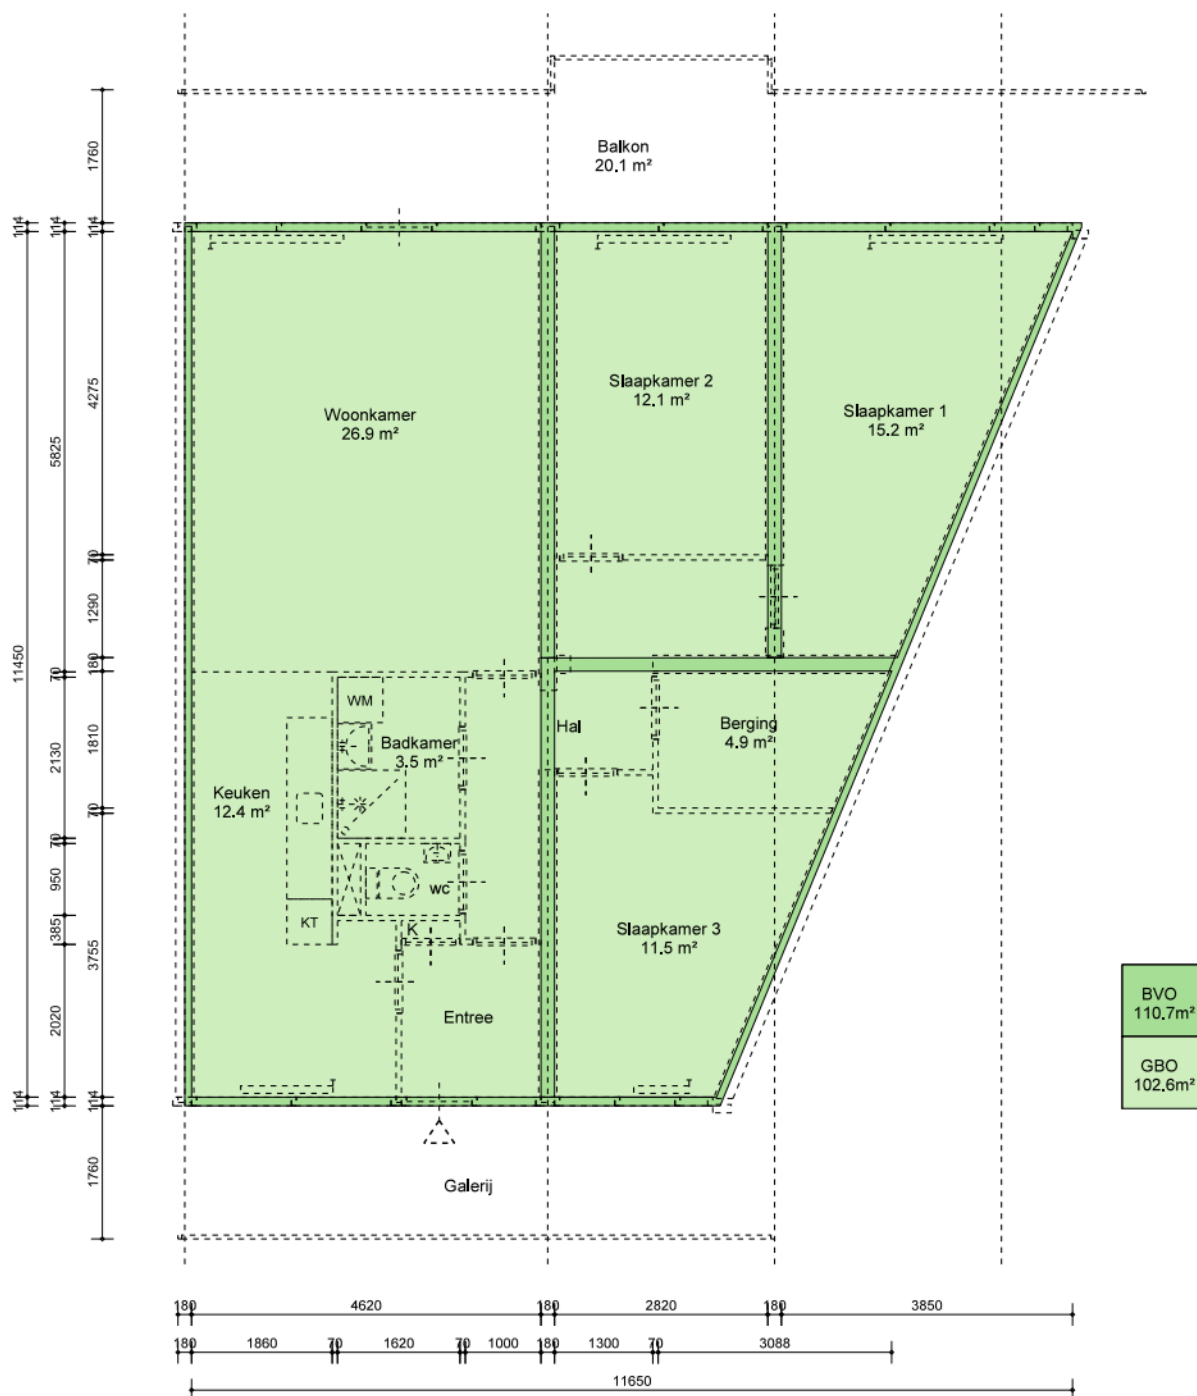

|                      |                      |                  |
|----------------------|----------------------|------------------|
| BVO                  | GBO                  | VVO              |
| 110.7 m <sup>2</sup> | 102.6 m <sup>2</sup> | - m <sup>2</sup> |



**ROCHDALE**

Huigenbos 219  
1102KA Amsterdam

Onderwerp  
NEN-2580 Demarcatietekening

Getekend door EN-Vastgoed  
Berging extern Onbekend  
Contactmedium info@rochdale.nl

Complex 21020

Type 4HC05

Schaal 1:100

Formaat 210x297

Datum 13-02-2023

VHE-nummer  
**28263**

Maten onder voorbehoud. Aan deze tekening kunnen geen rechten ontleend worden.

PLATTEGROND#16809#90001\_NEN