


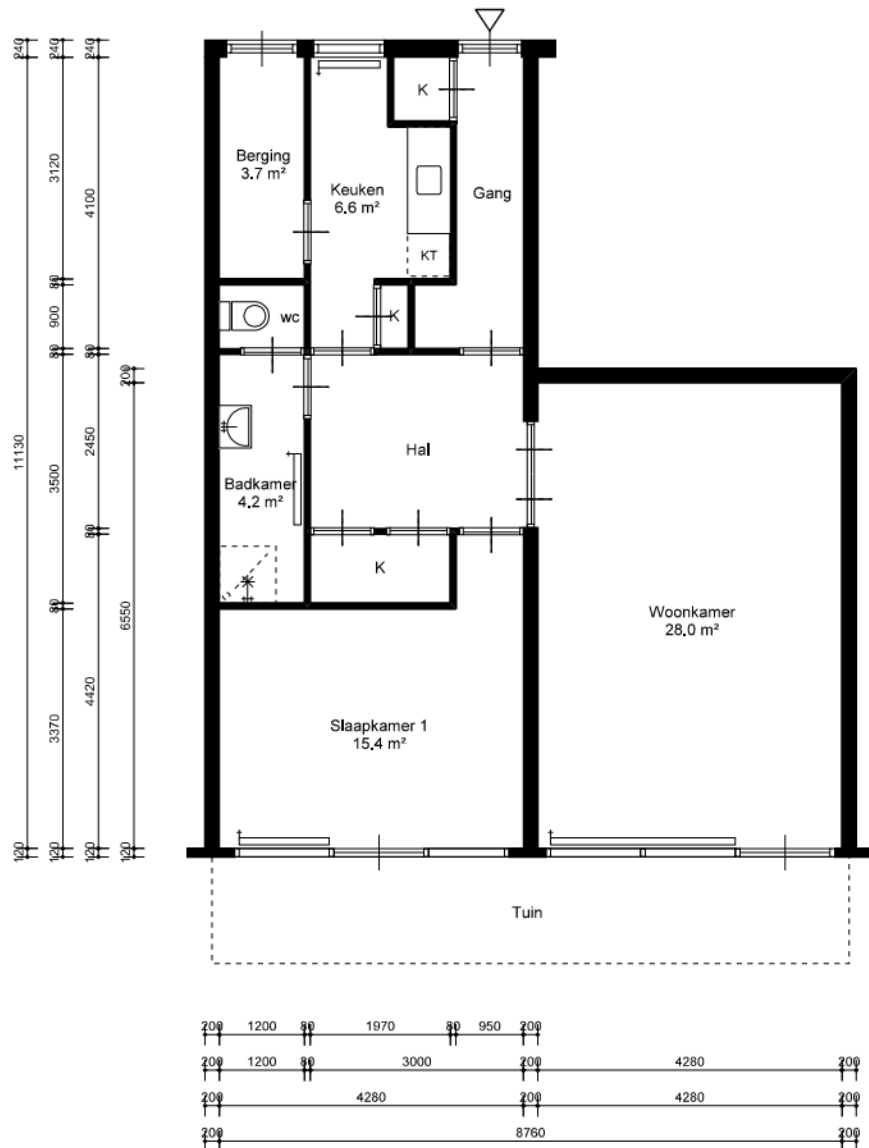

ROCHDALE

Rode Kruislaan 257
1111NL Diemen

Complex 22120

Type Zbg H'

Schaal 1:100

Formaat 210x 297


Datum 29-03-2024

VHE-nummer


40909

Maten onder voorbehoud. Aan deze tekening kunnen geen rechten ontleend worden.

PLATTEGROND#0025110#90001

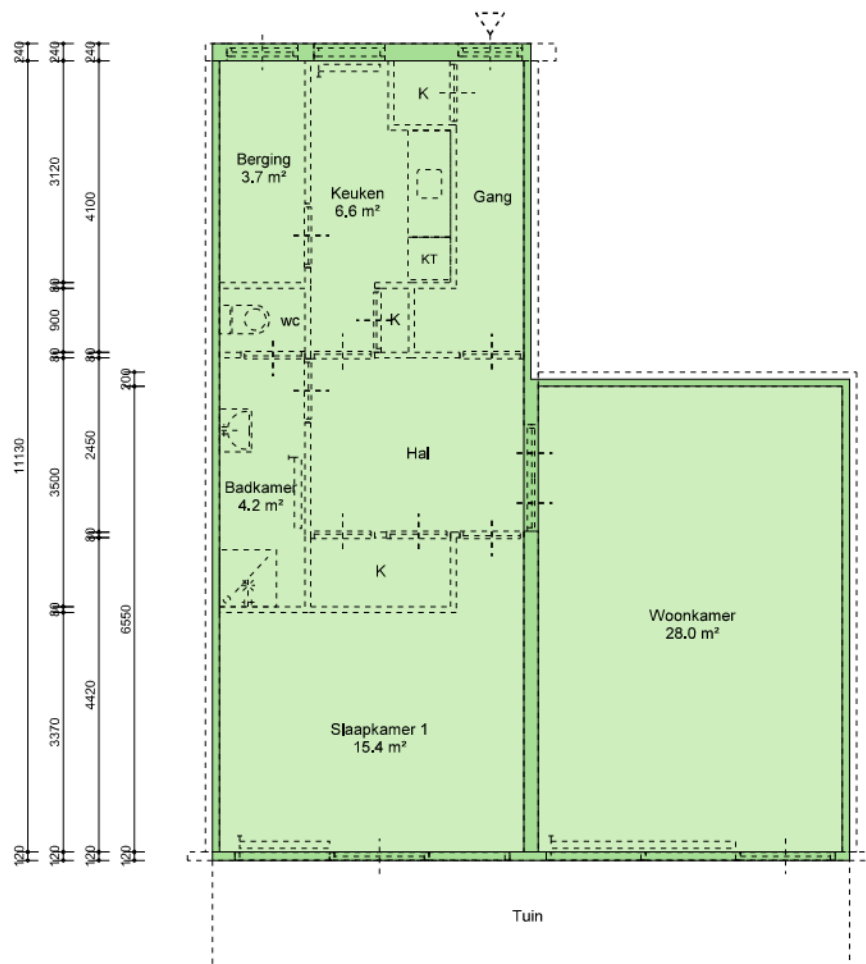

BVO	81,8m²
GBO	75,7m²

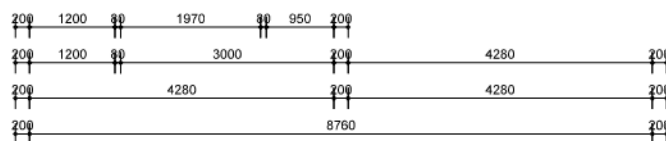

BVO	81,8 m²	GBO	75,7 m²	VVO	- m²
-----	---------	-----	---------	-----	------



ROCHDALE

Rode Kruislaan 257
1111NL Diemen

Onderwerp
NEN-2580 Demarcatietekening

Getekend door EN-Vastgoed
Berging extern Onbekend
Contactmedium info@rochdale.nl

Complex 22120

Type Zbg H'

Schaal 1:100

Formaat 210x 297

Datum 29-03-2024

VHE-nummer

40909

Maten onder voorbehoud. Aan deze tekening kunnen geen rechten ontleend worden.

PLATTEGROND#0025110#90001_NEN