

Brandaris 15 A  
1503CA Zaandam

Complex 13300

Type B'

Schaal 1:100


Formaat 210x 297

Datum 07-05-2024

VHE-nummer  
**12432**

Maten onder voorbehoud. Aan deze tekening kunnen geen rechten ontleend worden.

**PLATTEGROND#0001806#90001**

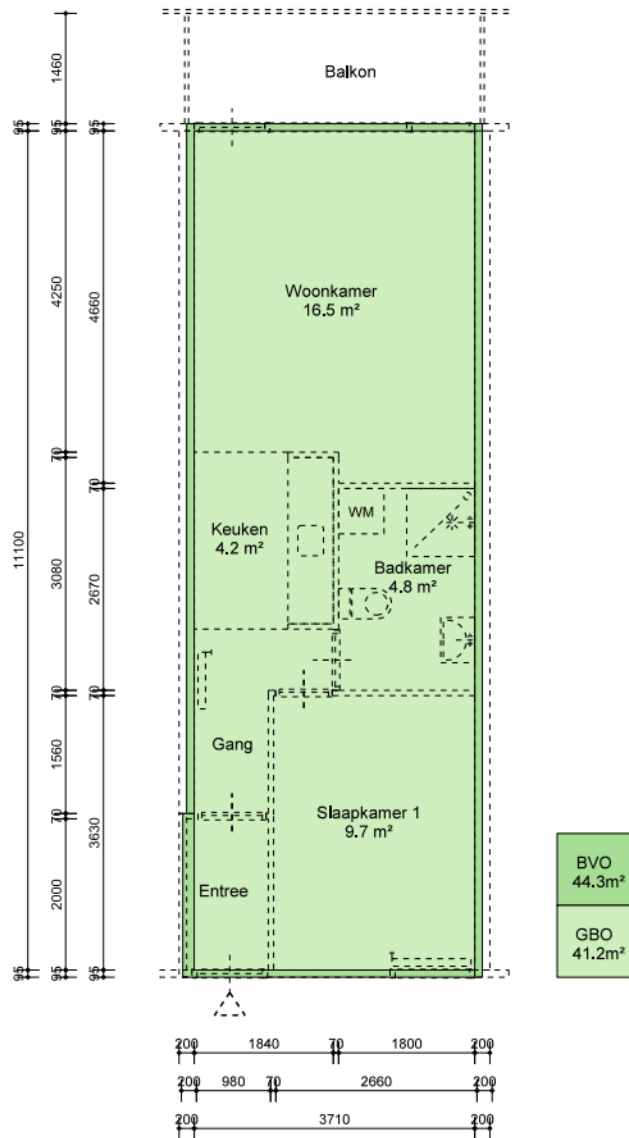

BVO 44,3 m <sup>2</sup>	GBO 41,2 m <sup>2</sup>	VVO - m <sup>2</sup>
----------------------------	----------------------------	-------------------------



**ROCHDALE**

Brandaris 15 A  
1503CA Zaandam

Onderwerp	NEN-2580 Demarcatietekening
Getekend door	EN-Vastgoed
Berging extern	Onbekend
Contactmedium	info@rochdale.nl

Complex	13300
Type	B'
Schaal	1:100
Formaat	210x 297
Datum	07-05-2024

VHE-nummer  
**12432**

Maten onder voorbehoud. Aan deze tekening kunnen geen rechten ontleend worden.