


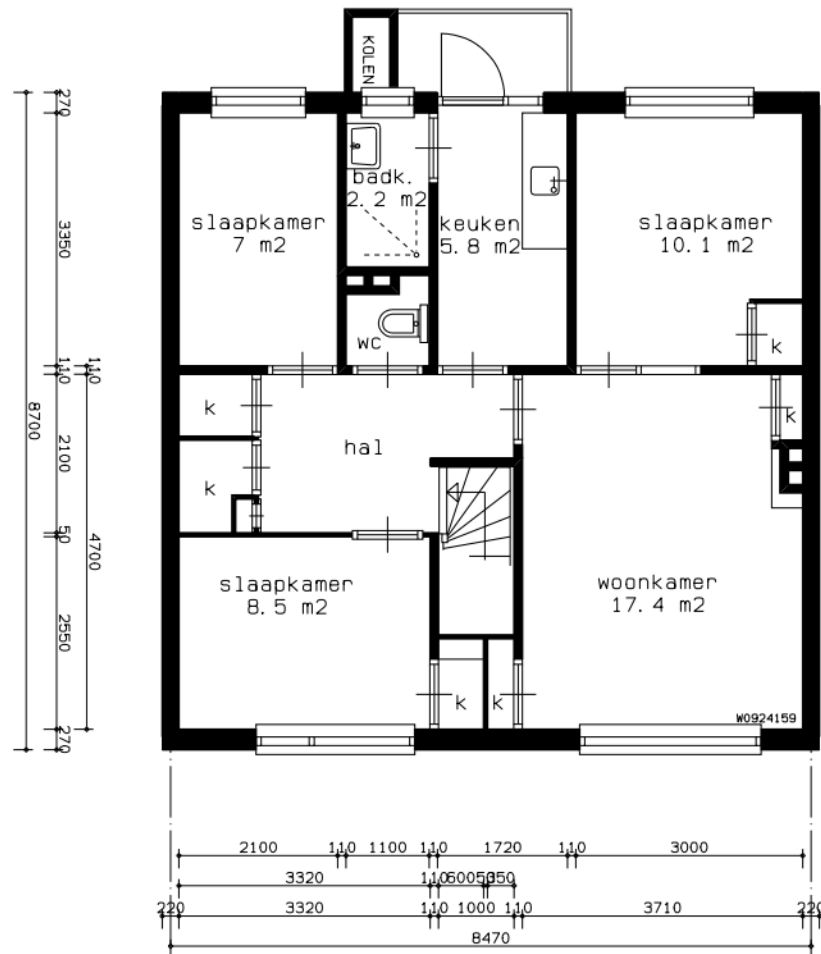

BEGANE GROND

onderwerp:
plattegronden

schaal:
1: 100

datum:

type:

bouwjaar:

aan deze tekening kunnen
geen rechten worden ontleend