


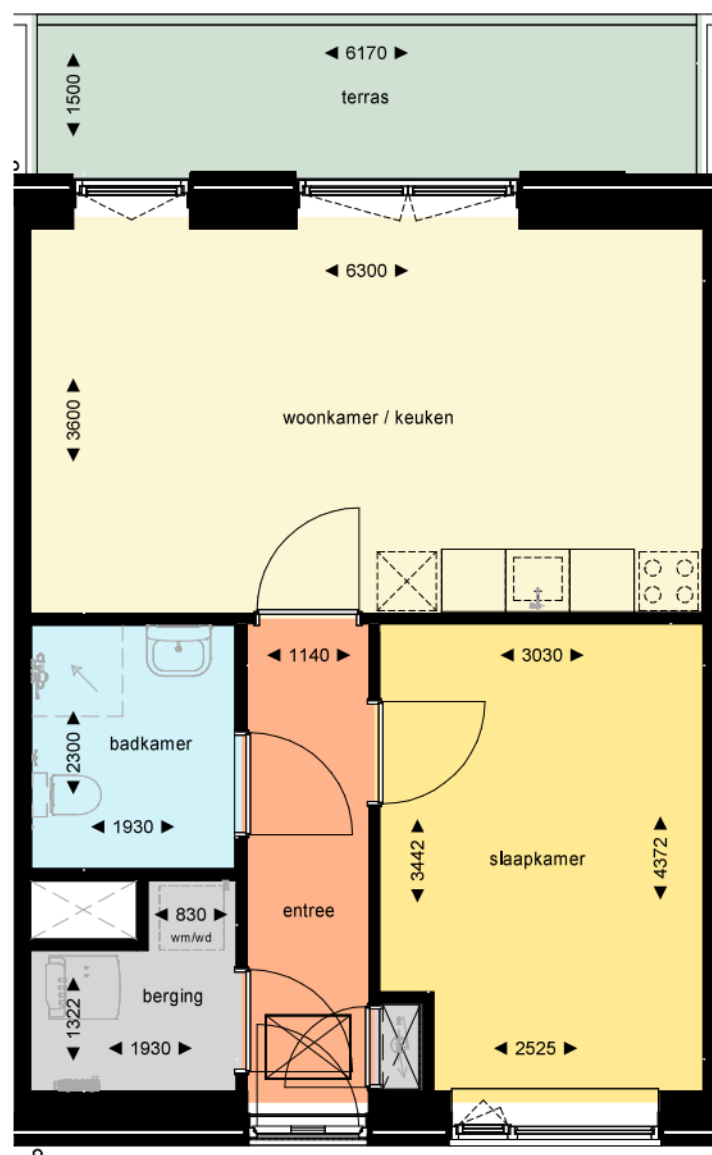

HUISNUMMER 8, 10 en 12

- op alle tekeningen aangegeven maatvoeringen zijn circa maten
- voor positie appartement zie overzichtplattegronden

INBO

Koornbeursweg 75D
8442 DJ Heerenveen

lefier

Project 38 appartementen
Midscheeps Groningen
Fase Verhuur
Onderwerp Plattegrond

Projectnummer 501-84660
Schaal 1 : 50
Datum 17-05-2023
Wijziging

V02