

Christiaan de Wetstraat 272
1091MH Amsterdam

Complex 22154

Type 10H

Schaal 1:100

Formaat 210x 297



Datum 07-01-2025

VHE-nummer


35081

Maten onder voorbehoud. Aan deze tekening kunnen geen rechten ontleend worden.

PLATTEGROND#0020297#90001

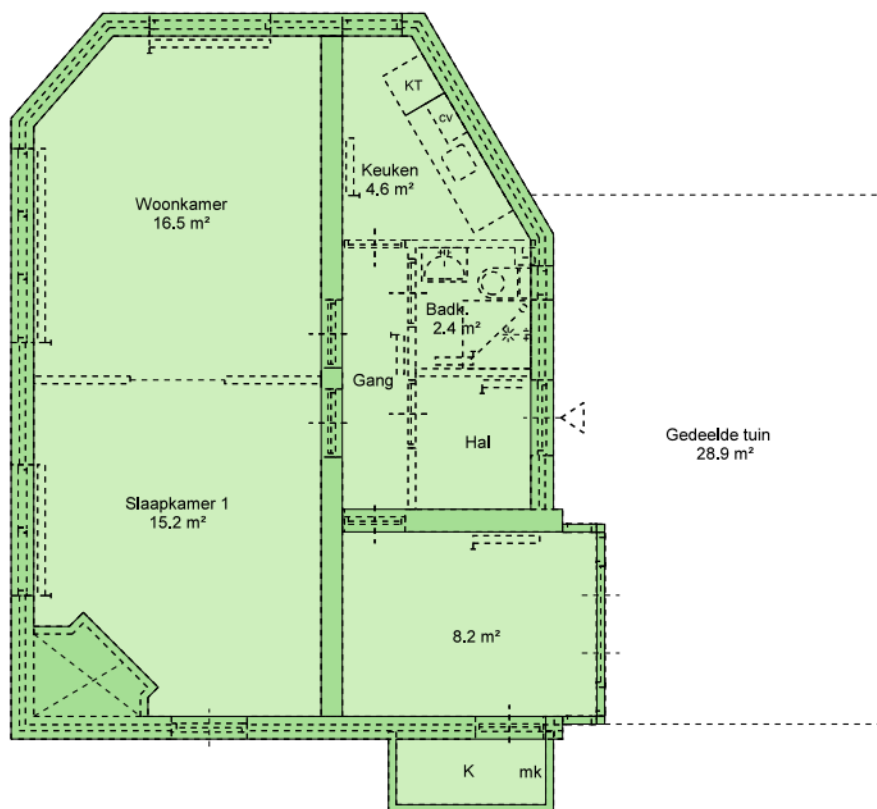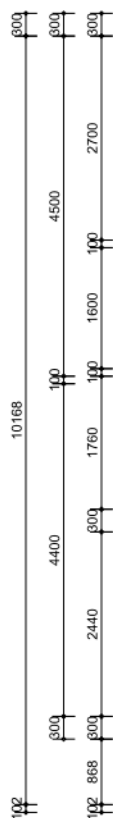

BVO	69.5m ²
GBO	55.3m ²

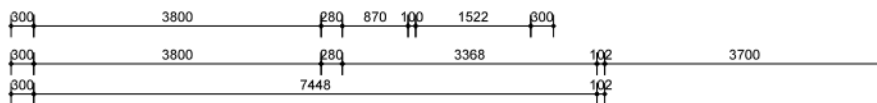

BVO	69,5 m ²	VVO	m ²
GBO	55,3 m ²		



Christiaan de Wetstraat 272
1091MH Amsterdam

Onderwerp	NEN-2580 Demarcatietekening
Getekend door	EN-Vastgoed
Berging extern	Onbekend
Contactmedium	info@rochdale.nl

Complex	22154
Type	10H
Schaal	1:100
Formaat	210x 297
Datum	07-01-2025

VHE-nummer
35081

Maten onder voorbehoud. Aan deze tekening kunnen geen rechten ontleend worden.