



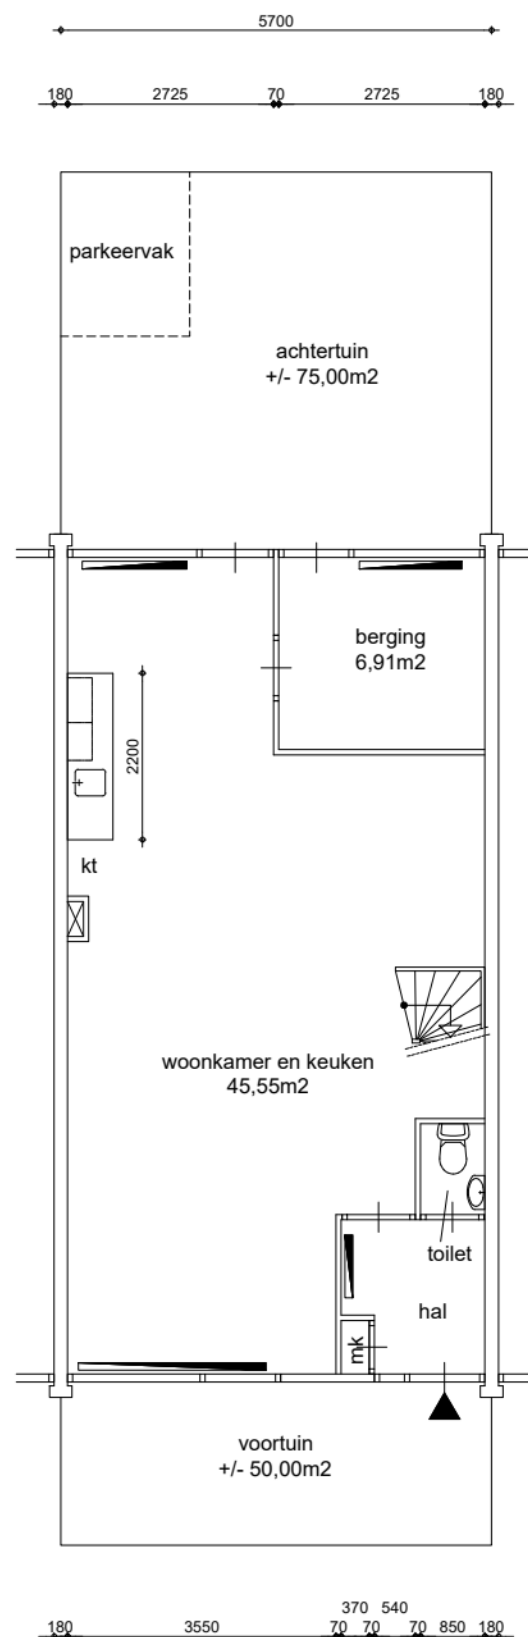

Begane grond
GO wonen 59,62m²

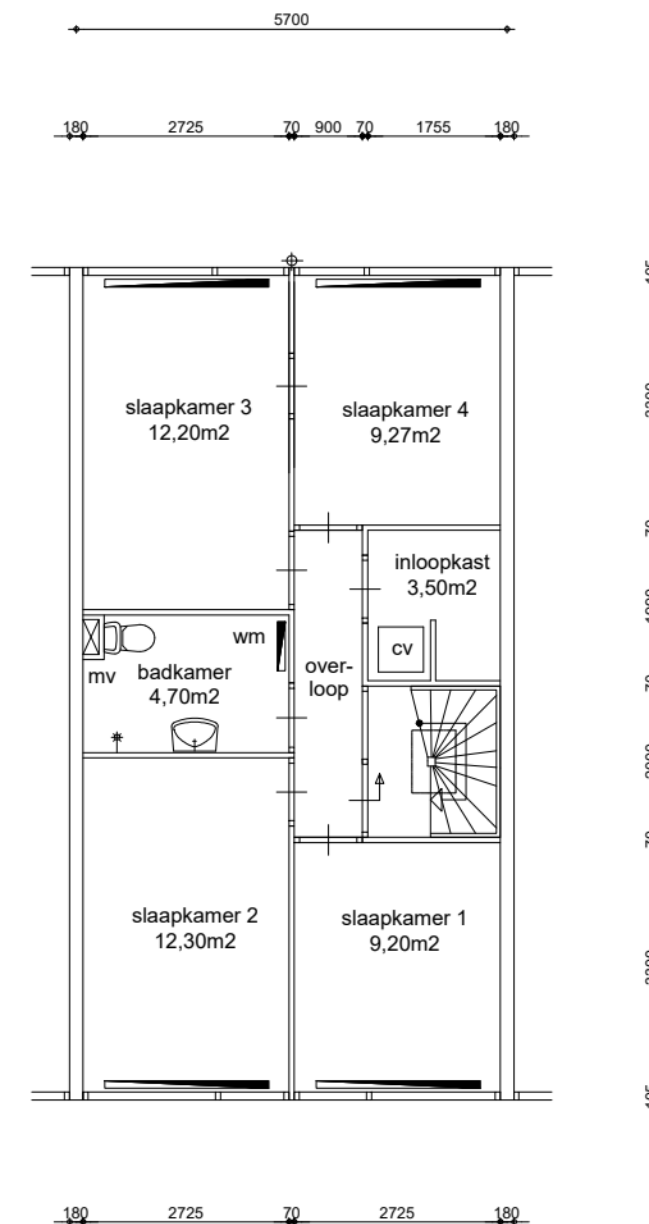

1e verdieping
GO wonen 59,62m²

GO wonen:	119,23m ²
GO overig intern:	0,00m ²
GO overig extern:	0,00m ²

Woonoppervlakte:	94,24m ²
------------------	---------------------



Maatvoering is in millimeters, en is slechts ter indicatie !
 Alle op de tekening aangegeven maten zijn "circa" maten.
 Er kunnen geen rechten aan de tekening worden ontleend

VERHUURPLATTEGROND			Type A
onderwerp Zegge 145, 1422 PW, Uithoorn			
Woning			
datum 29-11-2018	getekend ENVastgoed	schaal 1:100	OGE nr. E-0064566
gewijzigd 07-07-2025	gewijzigd	gewijzigd	tekeningform A3

Arlandaweg 88, Postbus 67065, 1060 JB Amsterdam , telefoon nr. 020-6801801



Renvooi

wp	plafondhoogte (circa)
oz	opstelplaats warmtepomp
zb	opstelplaats omvormer zonnepanelen
mk	opstelplaats zonneboiler
mv	meterkast
wtw	mechanische ventilatie unit
kt/ekt	opstelplaats warmteterugwinningunit
kk/wm	kooktoestel, elektrisch kooktoestel
cv	plaatsingsruimte koelkast, wasmachine
geiser	opstelplaats cv-ketel
mh	opstelplaats geiser
gk	opstelplaats moederhaard
b.	opstelplaats gaskachel
	opstelplaats elektrische boiler
	radiator