
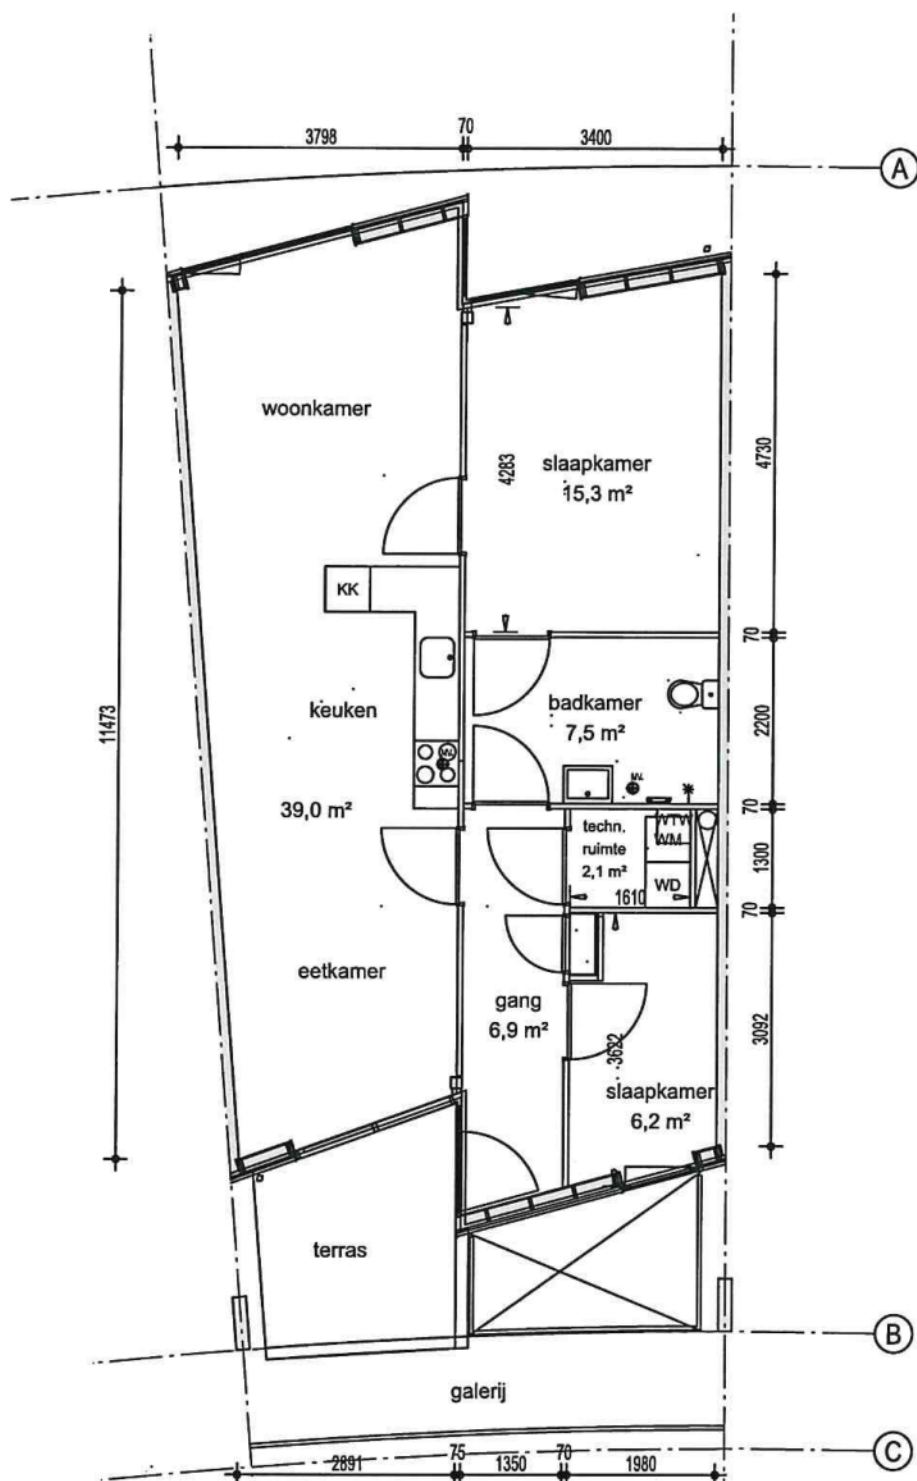


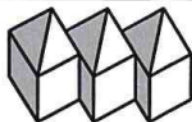

woning type A1

complex: 414	schaal: 1:100	 SCW ----- TIEL
adres: Burg. Meslaan	type: 1P 414_--02t	
omschrijving: plattegrond	d.d.: 20-12-2010	
maten in het werk controleren		