


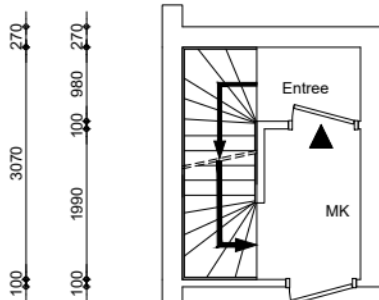
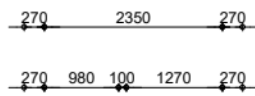
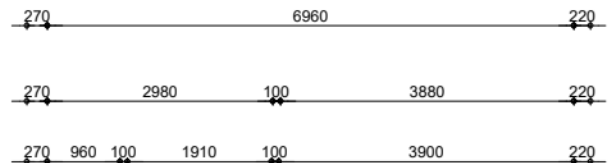


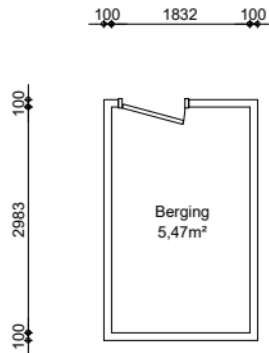

1e verdieping
GO wonen 1,34m²

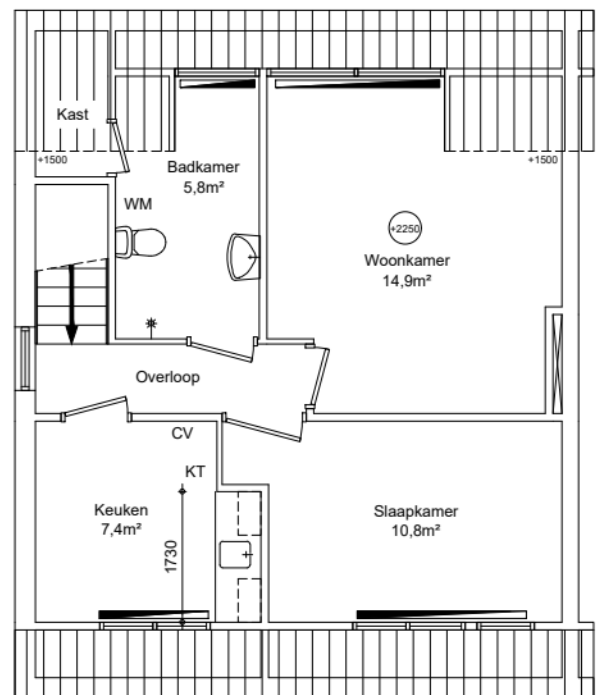

2e verdieping
GO wonen 46,86m²

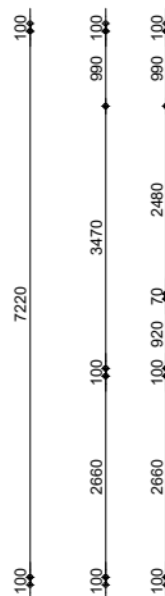

GO wonen:	48,20m²
GO overig intern:	0,00m²
GO overig extern:	5,47m²

Woonoppervlakte: 39,25m²



Maatvoering is in millimeters, en is slechts ter indicatie !
Alle op de tekening aangegeven maten zijn "circa" maten.
Er kunnen geen rechten aan de tekening worden ontleend

Renvooi

(2204)	plafondhoogte (circa)
wp	opstelplaats warmtepomp
oz	omvormer zonnepanelen
zb	opstelplaats zonneboiler
mk	meterkast
mv	mechanische ventilatie unit
wtw	opstelplaats warmteterugwinningseenheid
kt/ekt	kooktoestel, elektrisch kooktoestel
kk/wm	plaatsingsruimte koelkast, wasmachine
cv	opstelplaats cv-ketel
geiser	opstelplaats geiser
mh	opstelplaats moederhaard
gk	opstelplaats gaskachel
b.	opstelplaats elektrische boiler
	radiator

VERHUURPLATTEGROND

Type

onderwerp Azaleastraat 2, 1115 DC, Duivendrecht

Woning

datum 07-08-2018	getekend ENVastgoed	schaal 1:100	OGE nr. E-0038619
gewijzigd 10-09-2025	gewijzigd	gewijzigd	tekeningform A4

Arlandaweg 88, Postbus 67065, 1060 JB Amsterdam , telefoon nr. 020-6801801