


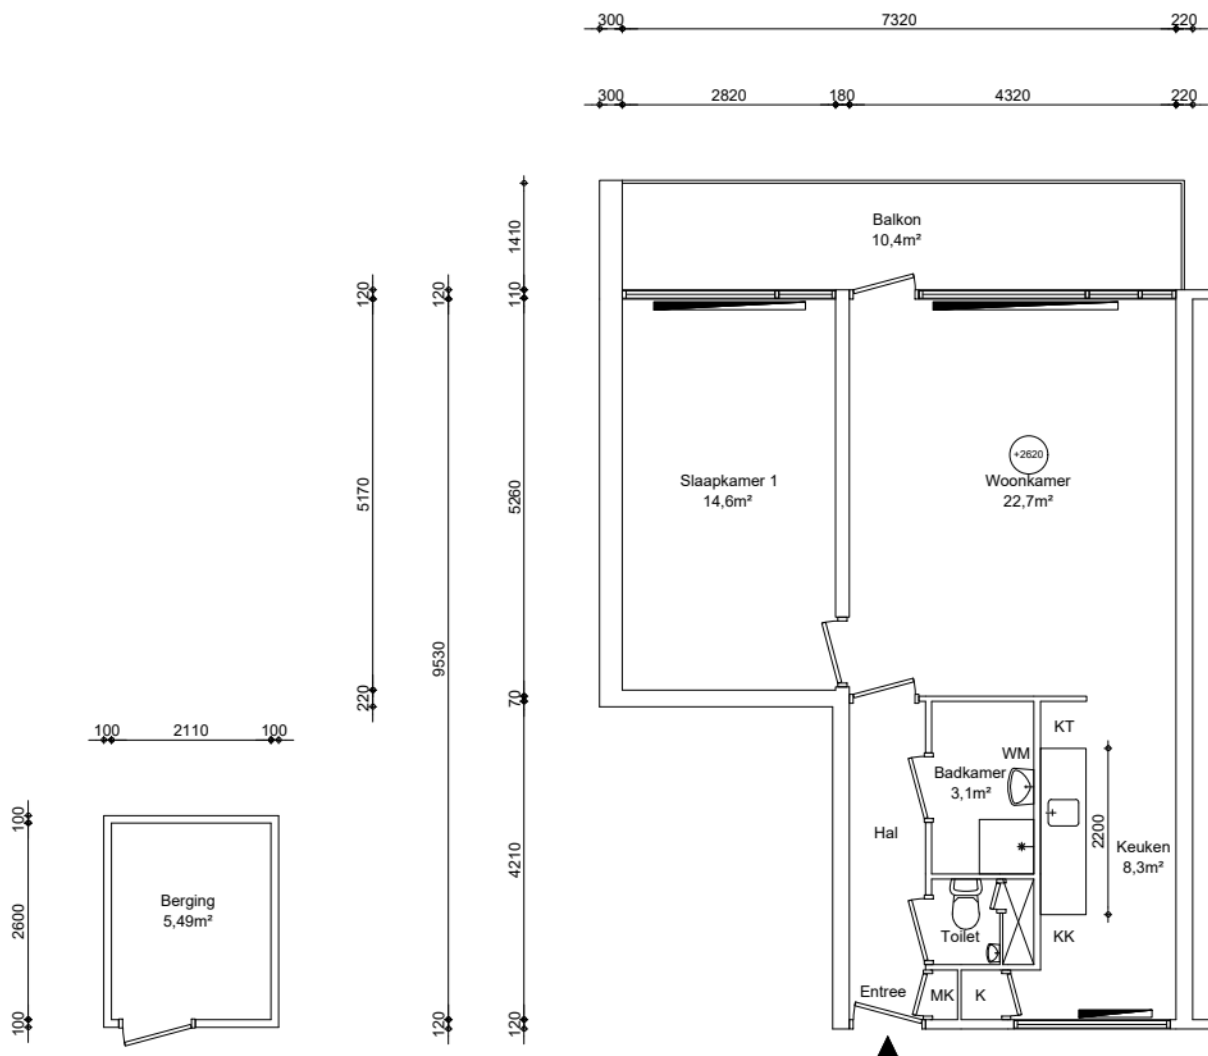

Appartement
GO wonen 55,06m²

GO wonen:	55,06m²
GO overig intern:	0,00m²
GO overig extern:	5,49m²

Woonoppervlakte:	49,71m²
------------------	---------



Maatvoering is in millimeters, en is slechts ter indicatie !
Alle op de tekening aangegeven maten zijn "circa" maten.
Er kunnen geen rechten aan de tekening worden ontleend

Renvooi

wp	plafondhoogte (circa)
oz	opstelplaats warmtepomp
zb	omvormer zonnepanelen
mk	opstelplaats zonneboiler
mv	meterkast
wtw	mechanische ventilatie unit
kt/ekt	opstelplaats warmteterugwinningseenheid
kk/wm	kooktoestel, elektrisch kooktoestel
cv	plaatsingsruimte koelkast, wasmachine
geiser	opstelplaats cv-ketel
mh	opstelplaats geiser
gk	opstelplaats moederhaard
b.	opstelplaats gaskachel
	opstelplaats elektrische boiler
	radiator

VERHUURPLATTEGROND

Type

onderwerp **Jupiter 712, 1115 TL, Duivendrecht
Appartement**

datum 14-09-2020	getekend ENVastgoed	schaal 1:100	OGE nr. E-0039108
gewijzigd 26-08-2025	gewijzigd	gewijzigd	tekeningform A4