


w.a. = wasmachine (aansl.) c.v. = cv. installatie c.d. = wasdroger (aansl.) k.k. = koelkast		Legenda c.v. = cv. installatie m.k. = meterkast	Alle tekeningen en maatvoeringen zijn indicatief. Er kunnen geen rechten aan worden ontleend.
Renvooi Gebruiksoppervlakte wonen (GO-wonen) 91,5 m ² Gebruiksoppervlakte externe berging (GO-berging) m ² Gebruiksoppervlakte buitenuimte (GO-builen) m ²		Project: Reeuwijk Projectnummer: 20170152 Certificaat: NEN-2580:2007/C1-blad Complex: Woningen Schaal: 1:100 Tekenaar: F. Alphenaar	
Datum: 2-8-2018		Henry Doranweg 4 2802 NP Alphen aan den Rijn Telefoon: (0)72 48 40 00 E-mail: info@alphaplan.nl	

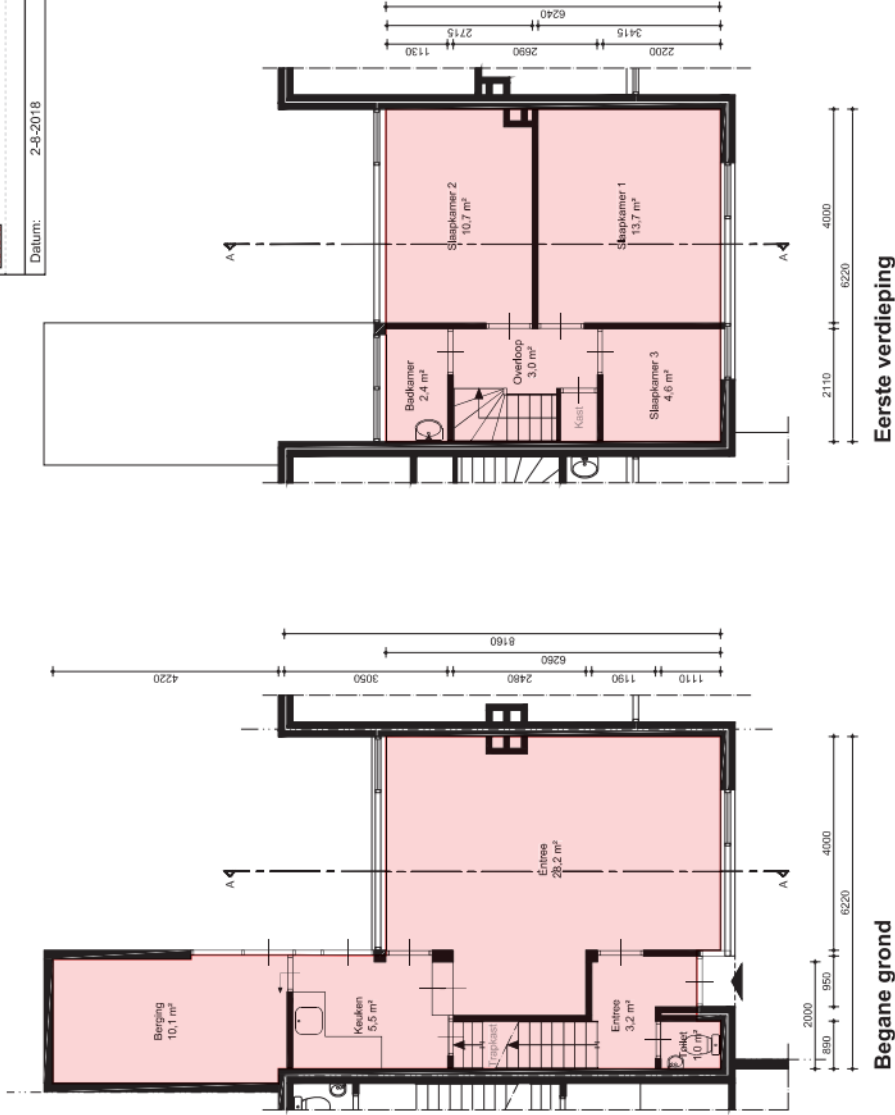

Woningbouwvereniging Reeuwijk Koningin Wilhelminahof 6 2811 SZ Reeuwijk	
2012.094.2Reeuwijk.Complex5	
omschrijving: plattegronden	formaat: A3
schaal: 1:100	getekend: AvH
Atrienis BV	datum: 11-12-2012