


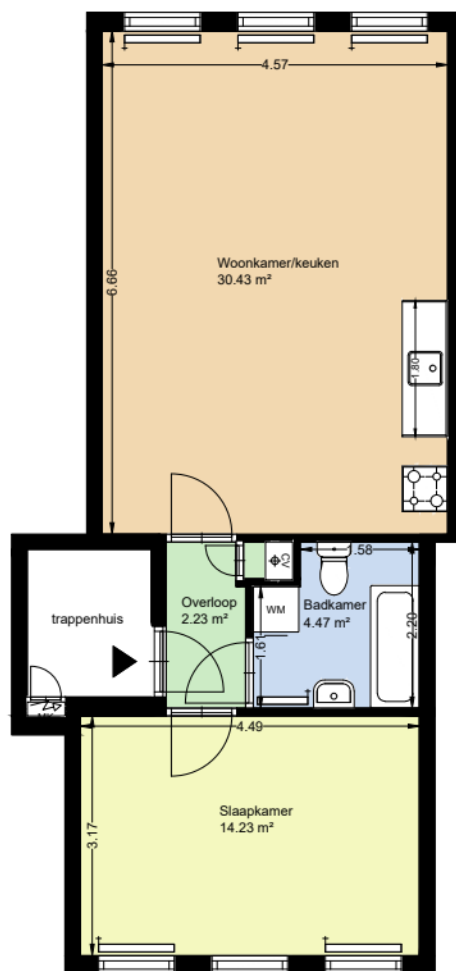

2e verdieping



Er kunnen geen rechten worden ontleend aan deze plattegrond.

Lieven de Key

Adres: Sint Annenstraat 8D

Gemeente: Amsterdam

Complex: 1100511

Perceelnr.: 11005000051

VBO: 0363010001032840

GBO NEN: 52,66 m²

BVO NEN: 61,96 m²

Alle afmetingen zijn in meters

Paginagrootte: A4

Schaal: 1:100

Datum: 19-8-2025

Omschrijving**Oppervlakte (m²)****Oppervlakte per ruimte**

Woonkamer	30,43
Slaapkamer	14,23
Badkamer	4,47
Entree	2,23

Overzichtsoppervlakten

Gebruiksoppervlakte NEN	52,66
Bruto Vloeroppervlakte NEN	61,96

Er kunnen geen rechten worden ontleend aan deze plattegrond.