


Begane grond

Ymere

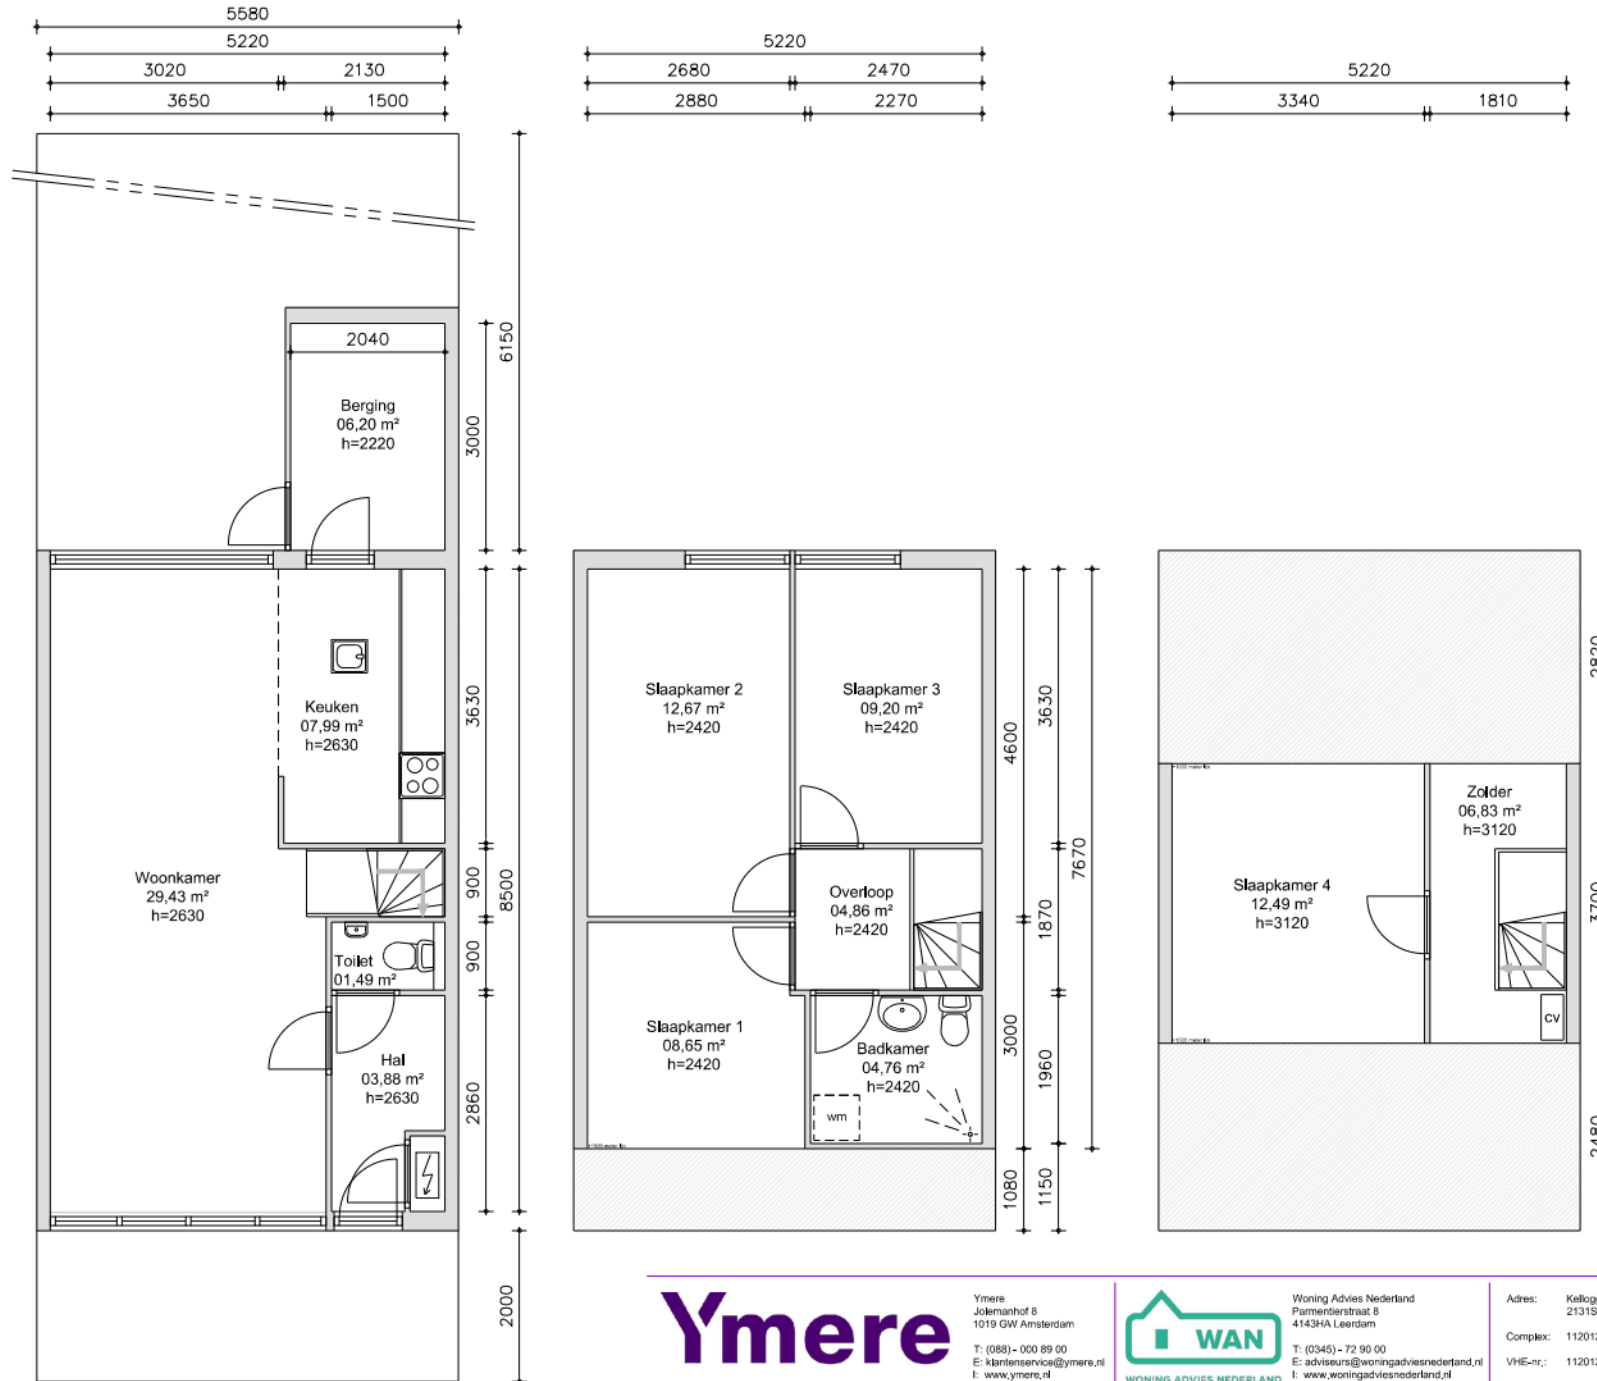

Oppervlakte- & Inhoudsbepaling conform WWS

01.	Berging	06,09 m²	13,40 m³
02.	Keuken	07,92 m²	20,80 m³
03.	Woonkamer	28,40 m²	74,70 m³
04.	Toilet	01,34 m²	03,50 m³
05.	Hal	03,76 m²	09,90 m³
06.	Meterkast	00,57 m²	01,50 m³
07.	Overloop	02,94 m²	07,50 m³
08.	Slaapkamer 1	08,40 m²	20,30 m³
09.	Slaapkamer 2	13,25 m²	15,70 m³
10.	Slaapkamer 3	08,97 m²	21,70 m³
11.	Badkamer	04,60 m²	11,10 m³
12.	Zolder	12,36 m²	10,30 m³
13.	Slaapkamer 4	06,59 m²	19,30 m³

Oppervlaktes & afmetingen weergegeven in de plattegrond zijn conform de NEN2580

Renvooi

	Dragende wanden (bepaald op basis van de dikte van de wand)
	Lichte scheidingswanden (bepaald op basis van de dikte van de wand)
	VVO Woonruimte
	VVO Algemene ruimte, gebouw niveau
	VVO Algemene ruimte, bouwlaag niveau
	Uitgesloten van VVO

Ymere

Ymere
Jolemanhof 8
1019 GW Amsterdam
T: (088) - 000 89 00
E: klantenservice@ymere.nl
I: www.ymere.nl



Woning Advies Nederland
Pamperdierstraat 8
4143HA Leerdam
T: (0345) - 72 90 00
E: adviseurs@woningadviesnederland.nl
I: www.woningadviesnederland.nl

Adres: Kelloggstraat 185
2131SH HOOFDORP
Complex: 112012
VHE-nr.: 112012014087

Oppervlakte totaal:
BVO: 149,72 m²
VVO: 108,45 m²

Formaat: A4
Schaal: 1:100
Datum: 14-07-2020
Tekenaar: JWW