
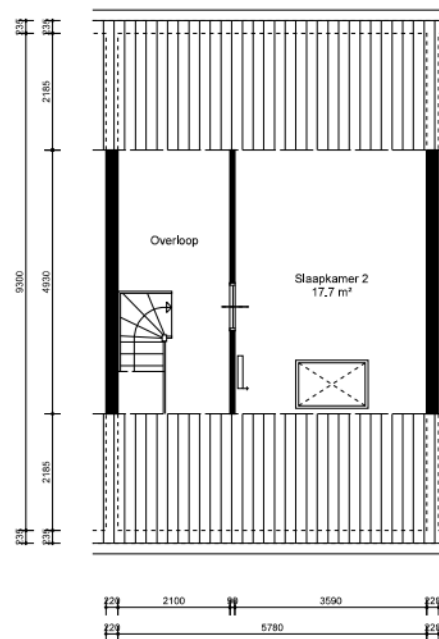


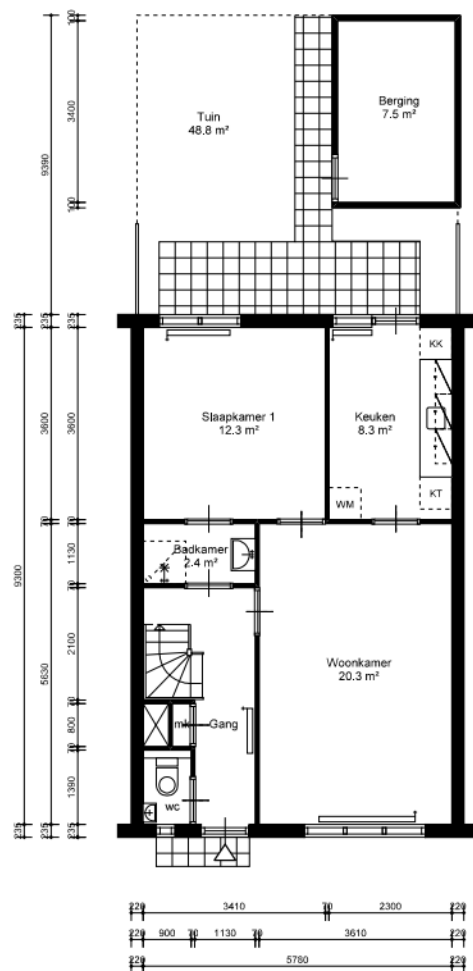

ROCHDALE

Klompemakerstraat 64
1445BK Pummerend

Complex 14100

Type C'

Schaal 1:100


Formaat 420x 297

Deuren 08-07-2025


VHE-nummer
14930

Maten onder voorbehoud. Aan deze tekening kunnen geen rechten ontleend worden.

PLATTEGROND#0003939#90001

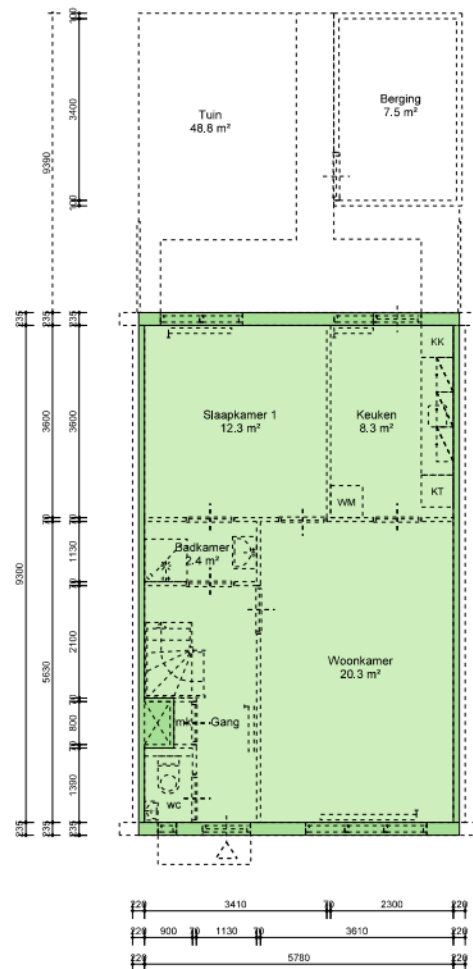

BVO 58.6m²
GBO 53.2m²

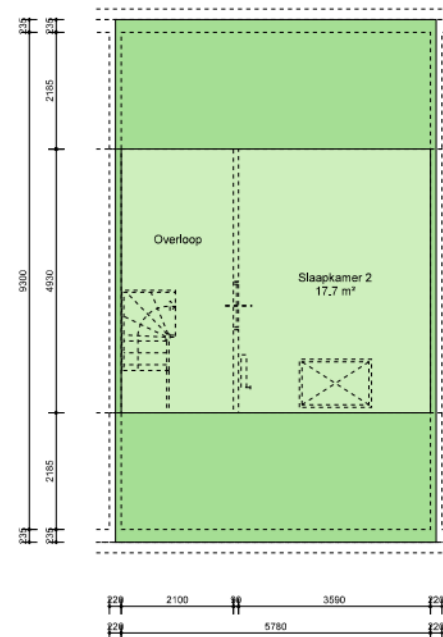

BVO 58.6m²
GBO 28.5m²

BVO 117.2 m²
GBO 81.7 m²
VVO m²



ROCHDALE
Klompemakerstraat 64
1445BK Pummerend

Orderwerp
NEN-2580 Demarcatietekening

Getekend door
EN-Vastgoed

Berging extensie
Aanwezig

Contactmedium
info@rochdale.nl

Oppervlakte
7.5 m²

Complex
14100

Type
C'

Schaal
1:100

Formaat
420x 297

Datum
08-07-2025

Maten onder voorbehoud, Aan deze tekening kunnen geen rechten ontleend worden.

VHE-nummer
14930

PLATTEGROND#0003939#90001_NEN