




EIGEN HAARD

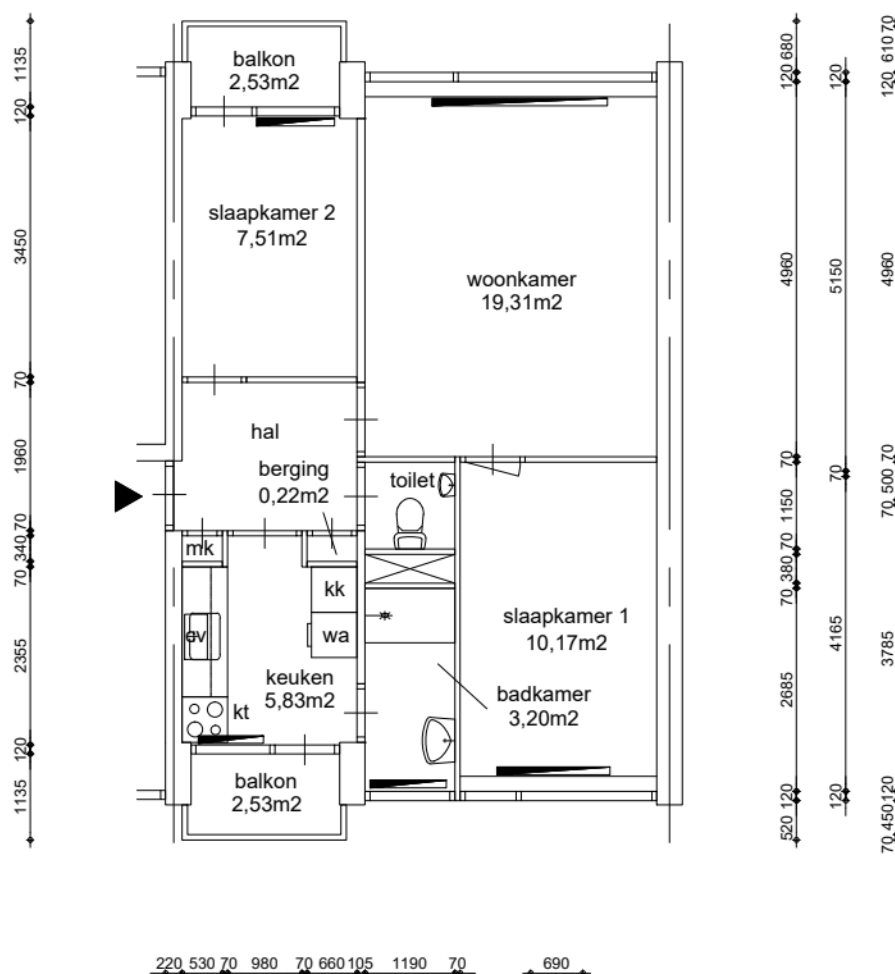

Appartement
GO wonen 54,66m²

GO wonen:	54,66m ²
GO overig intern:	0,00m ²
GO overig extern:	6,74m ²

Woonoppervlakte: 47,39m²



Renvooi

wp	plafondhoogte (circa)
oz	opstelplaats warmtepomp
zb	omvormer zonnepanelen
mk	opstelplaats zonneboiler
mv	meterkast
wtw	mechanische ventilatie unit
kt/ekt	opstelplaats warmteterugwinningunit
kk/wm	kooktoestel, elektrisch kooktoestel
cv	plaatsingsruimte koelkast, wasmachine
geiser	opstelplaats cv-ketel
mh	opstelplaats geiser
gk	opstelplaats moederhaard
b.	opstelplaats gaskachel
	opstelplaats elektrische boiler
	radiator



Maatvoering is in millimeters, en is slechts ter indicatie !
Alle op de tekening aangegeven maten zijn "circa" maten.
Er kunnen geen rechten aan de tekening worden ontleend

VERHUURPLATTEGROND

Type D

onderwerp **Lindenlaan 277, 1185 LL, Amstelveen**
1e verdieping

datum 03-05-2011	getekend ENVastgoed	schaal 1:100	OGE nr. E-0041814
gewijzigd 20-03-2015	gewijzigd 21-08-2025	gewijzigd	tekeningform A4

Arlandaweg 88, Postbus 67065, 1060 JB Amsterdam , telefoon nr. 020-6801801