

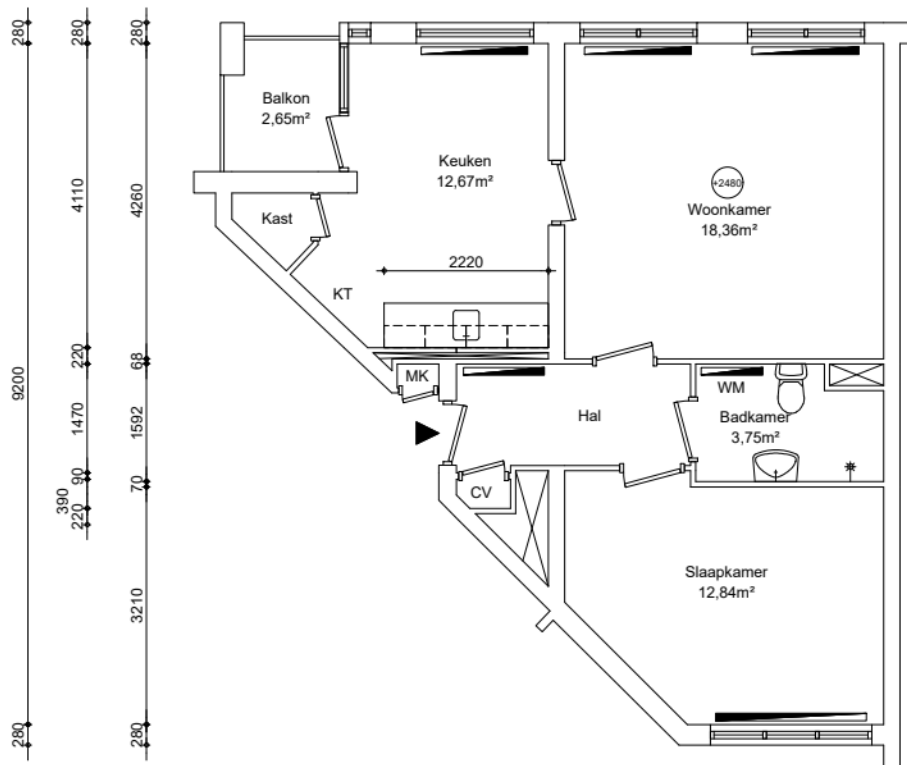


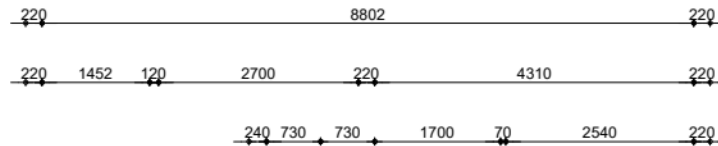

Appartement
GO wonen 53,15m²

GO wonen:	53,15m²
GO overig intern:	0,18m²
GO overig extern:	4,93m²

Woonoppervlakte:	47,63m²
------------------	---------

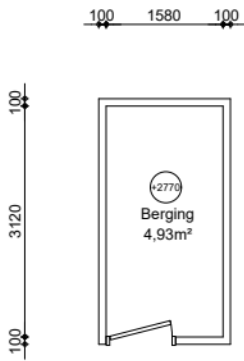

Renvooi

wp	opstelplaats warmtepomp
oz	omvormer zonnepanelen
zb	opstelplaats zonneboiler
mk	meterkast
mv	mechanische ventilatie unit
wtw	opstelplaats warmteterugwinningunit
kt/ekt	kooktoestel, elektrisch kooktoestel
kk/wm	plaatsingsruimte koelkast, wasmachine
cv	opstelplaats cv-ketel
geiser	opstelplaats geiser
mh	opstelplaats moederhaard
gk	opstelplaats gaskachel
b.	opstelplaats elektrische boiler
	radiator



Maatvoering is in millimeters, en is slechts ter indicatie !

Alle op de tekening aangegeven maten zijn "circa" maten.

Er kunnen geen rechten aan de tekening worden ontleend

VERHUURPLATTEGROND			Type
onderwerp Wibautstraat 53-A, 1091GJ, Amsterdam			
3e verdieping			
datum 18-06-2025	getekend ENVastgoed	schaal 1:100	OGE nr. E-0027621
gewijzigd	gewijzigd	gewijzigd	tekeningform A4