



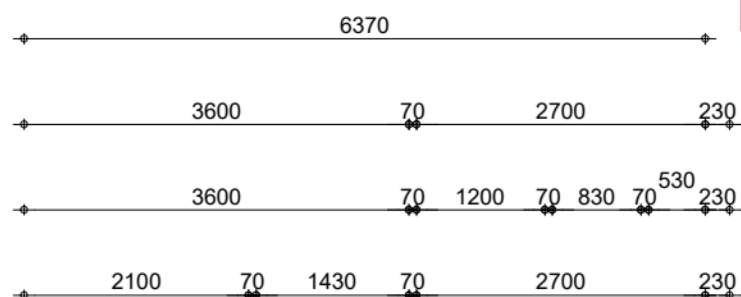

EIGEN HAARD

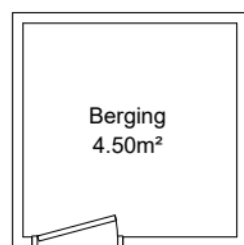

Achtertuint
19,00m²

woonkamer
22,84m²

slaapkamer 1
11,25m²

badkamer
4,59m²

toilet

slaapkamer 2
9,53m²

hal

keuken
10,55m²

mk

Appartement
GO wonen 69,46m²

GO wonen:	69,46m²
GO overig intern:	0,00m²
GO overig extern:	4,50m²

Woonoppervlakte: 59,87m²



Maatvoering is in millimeters, en is slechts ter indicatie !
Alle op de tekening aangegeven maten zijn "circa" maten.
Er kunnen geen rechten aan de tekening worden ontleend

Renvooi

wp	plafondhoogte (circa)
oz	opstelplaats warmtepomp
zb	omvormer zonnepanelen
mk	opstelplaats zonneboiler
mv	meterkast
wtw	mechanische ventilatie unit
kt/ekt	opstelplaats warmteterugwinningunit
kk/wm	kooktoestel, elektrisch kooktoestel
cv	plaatsingsruimte koelkast, wasmachine
geiser	opstelplaats cv-ketel
mh	opstelplaats geiser
gk	opstelplaats moederhaard
b.	opstelplaats gaskachel
	opstelplaats elektrische boiler
	radiator

VERHUURPLATTEGROND

Type

onderwerp

Dignahoeve 3, 1187 KN, Amstelveen
Begane grond

datum 13-06-2016	getekend ENVastgoed	schaal 1:100	OGE nr. E-0054819
gewijzigd 28-08-2025	gewijzigd 08-08-2025	gewijzigd	tekeningform A4

Arlandaweg 88, Postbus 67065, 1060 JB Amsterdam , telefoon nr. 020-6801801