



onderwerp:
plattegronden


schaal:
1:100

datum:
april 2001


type:

bouwjaar:


aan deze tekening kunnen
geen rechten worden ontleend

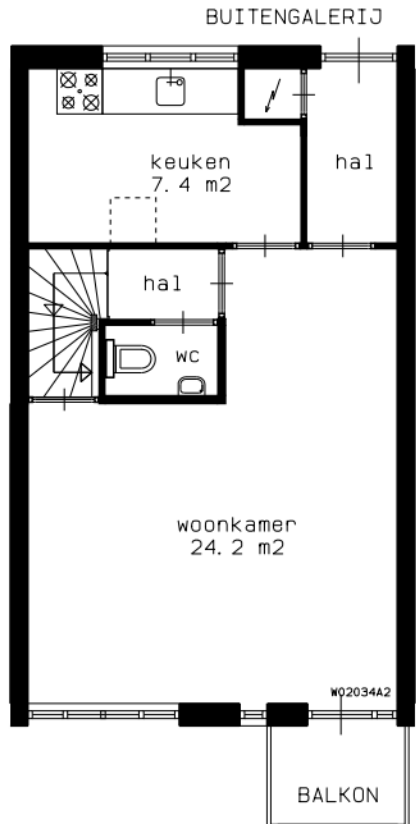

BEGANE GROND

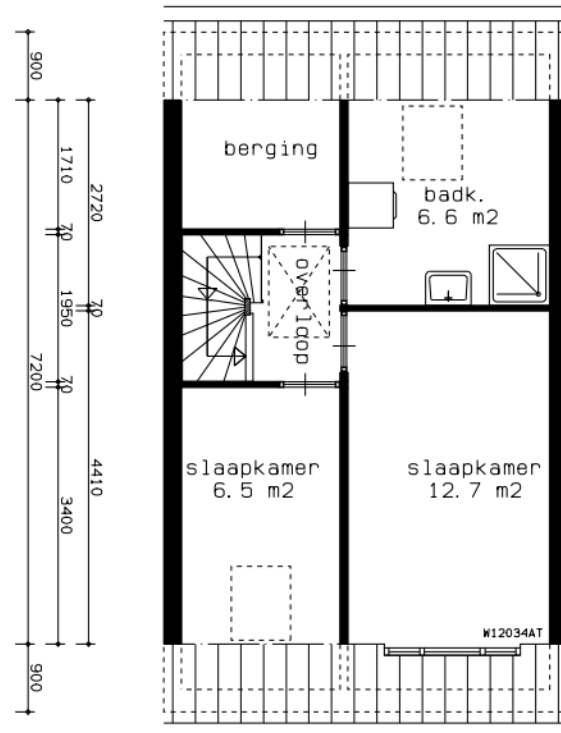

VERDIEPING

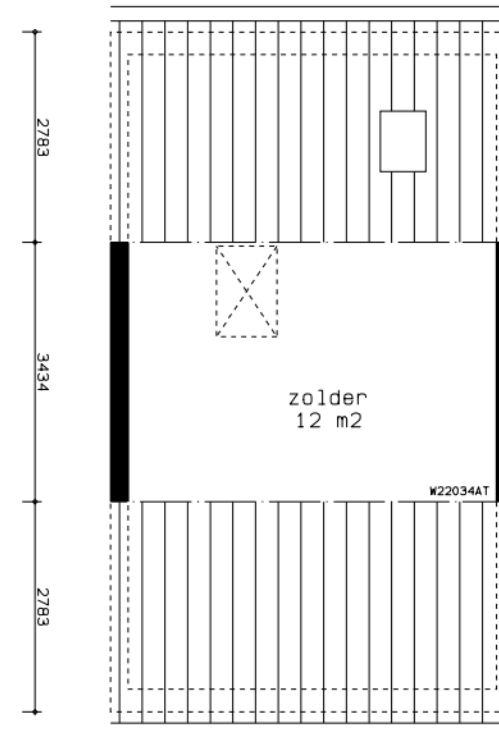

ZOLDER