



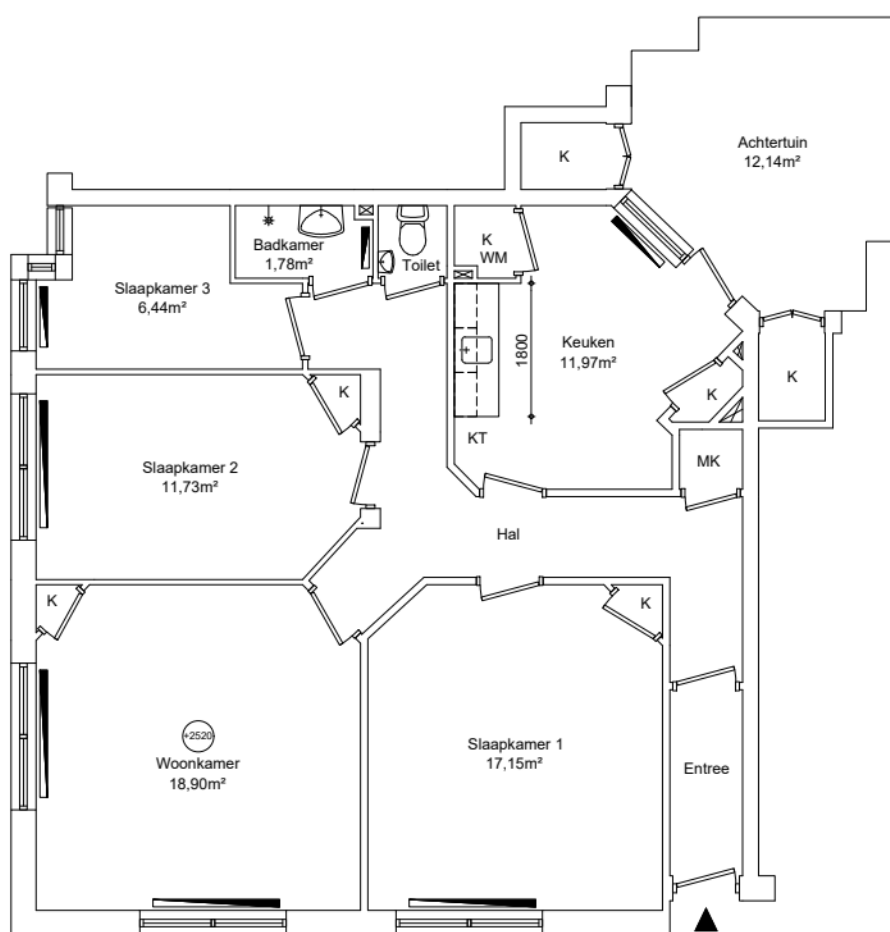

Appartement
GO wonen 87,74m²

GO wonen:	87,74m²
GO overig intern:	2,10m²
GO overig extern:	0,00m²

Woonoppervlakte: 68,87m²

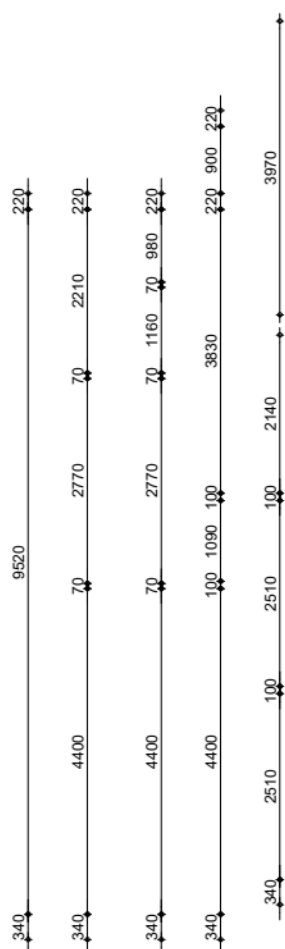

Renvooi

wp opstelplaats warmtepomp
 oz omvormer zonnepanelen
 zb opstelplaats zoneboiler
 mk meterkast
 mv mechanische ventilatie unit
 wtw opstelplaats warmteterugwinningseenheid
 kt/ekt kooktoestel, elektrisch kooktoestel
 kk/wm plaatsingsruimte koelkast, wasmachine
 cv opstelplaats cv-ketel
 geiser opstelplaats geiser
 mh opstelplaats moederhaard
 gk opstelplaats gaskachel
 b. opstelplaats elektrische boiler
 radiator



Maatvoering is in millimeters, en is slechts ter indicatie !
Alle op de tekening aangegeven maten zijn "circa" maten.
Er kunnen geen rechten aan de tekening worden ontleend

VERHUURPLATTEGROND

onderwerp

Mosveld 12-H, 1032 GE, Amsterdam

Begane grond

datum 04-09-2025	getekend ENVastgoed	schaal 1:100	OGE nr. E-0007217
gewijzigd	gewijzigd	gewijzigd	tekeningform A4

Arlandaweg 88, Postbus 67065, 1060 JB Amsterdam , telefoon nr. 020-6801801