



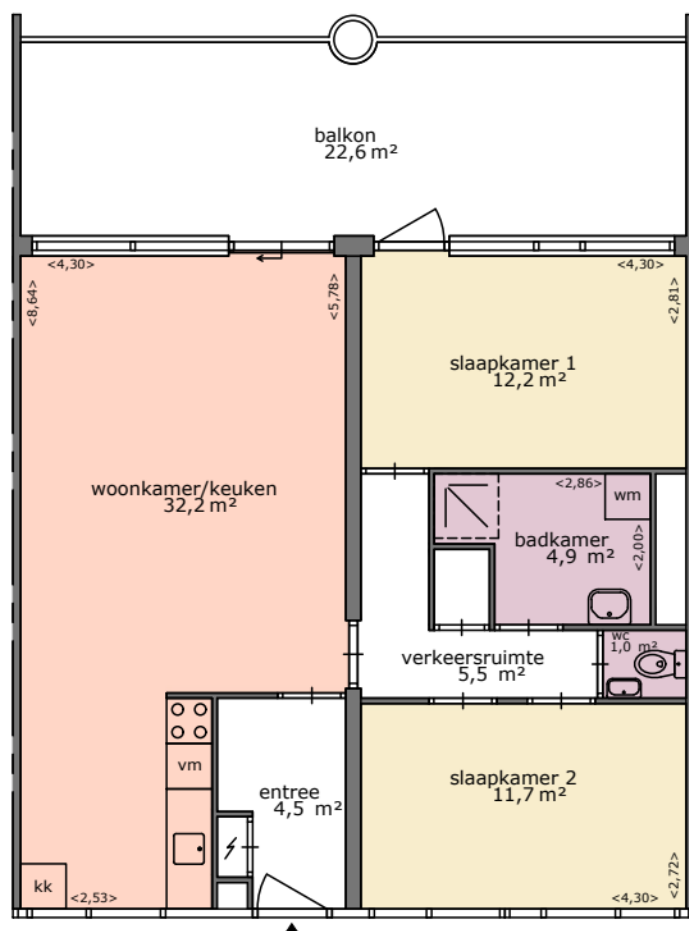

3e verdieping

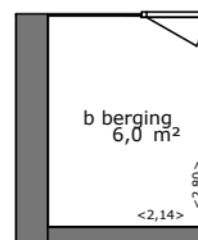

Buitenberging begane grond

Aan deze plattegrond kunnen geen rechten worden ontleend.
De afmetingen kunnen in werkelijkheid afwijken.

Adres: Zegelstede 82
3431XJ Nieuwegein

OGE nr: E-00000110395

Gebruiksoppervlakte 72m²

Pagina: A4

Schaal: 1:100

Datum: 19 maart 2021