




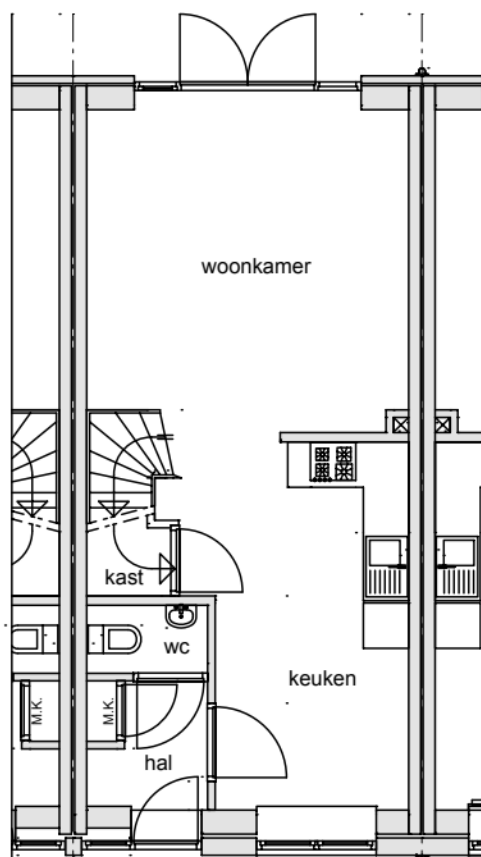


beganegrand

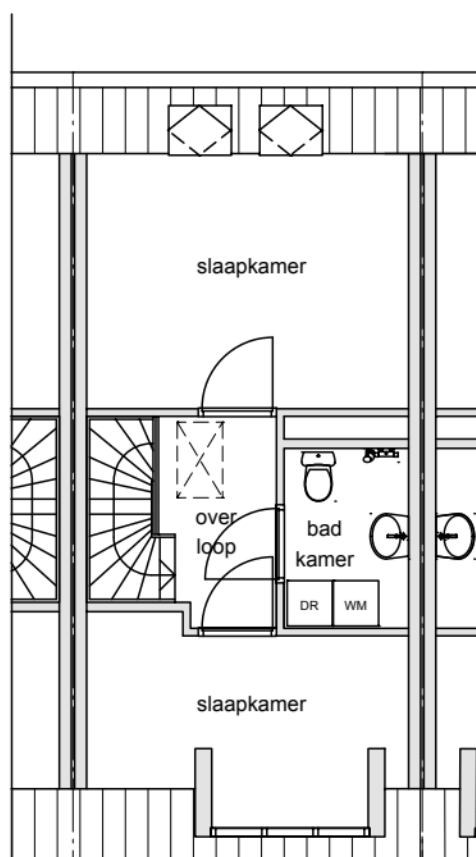

verdieping

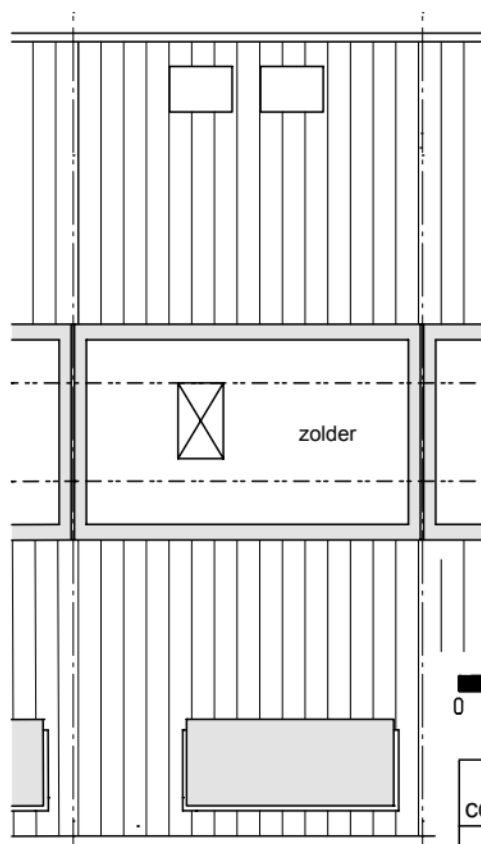

zolder

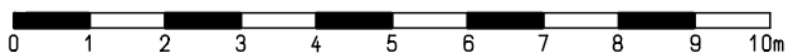

complex: 101	schaal: 1:100	
adres: St. Walburgbuitensingel 4,6,8	type: 1p055_s---02t	
omschrijving: plattegronden	d.d.: 17-10-2014	