


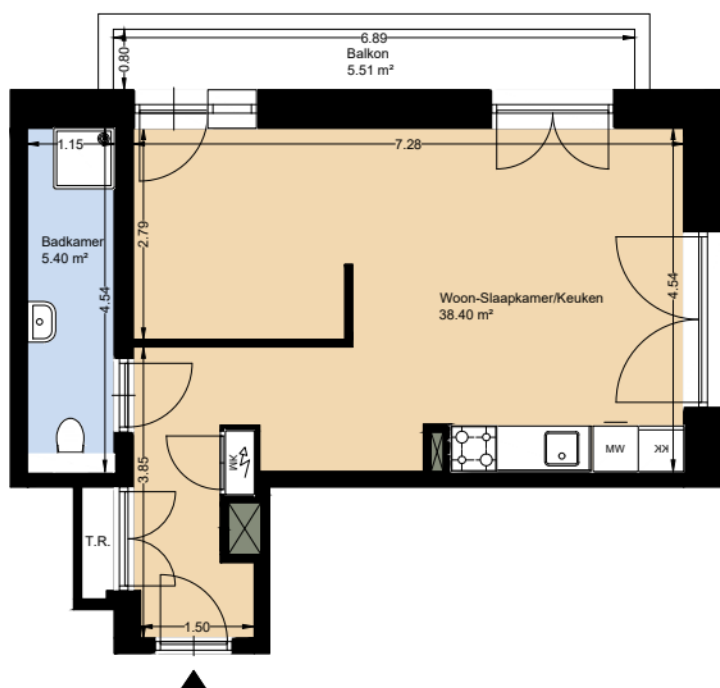

Er kunnen geen rechten worden ontleend aan deze plattegrond.

Lieven de Key

Adres: Type B3

Gemeente: Amsterdam

Complex:

Perceelnr.:

VBO:

GBO NEN: 43,84 m²

BVO NEN: 53,12 m²

Alle afmetingen zijn in meters

Paginagrootte: A4

Schaal: 1:100

Datum: 6-5-2024

Omschrijving**Oppervlakte (m²)****Oppervlakte per ruimte**

Woon-Slaapkamer/Keuken

38,40

Badkamer

5,40

Balkon

5,51

Overzichtsoppervlakten

Gebruiksoppervlakte NEN

43,84

Bruto Vloeroppervlakte NEN

53,12

Er kunnen geen rechten worden ontleend aan deze plattegrond.