


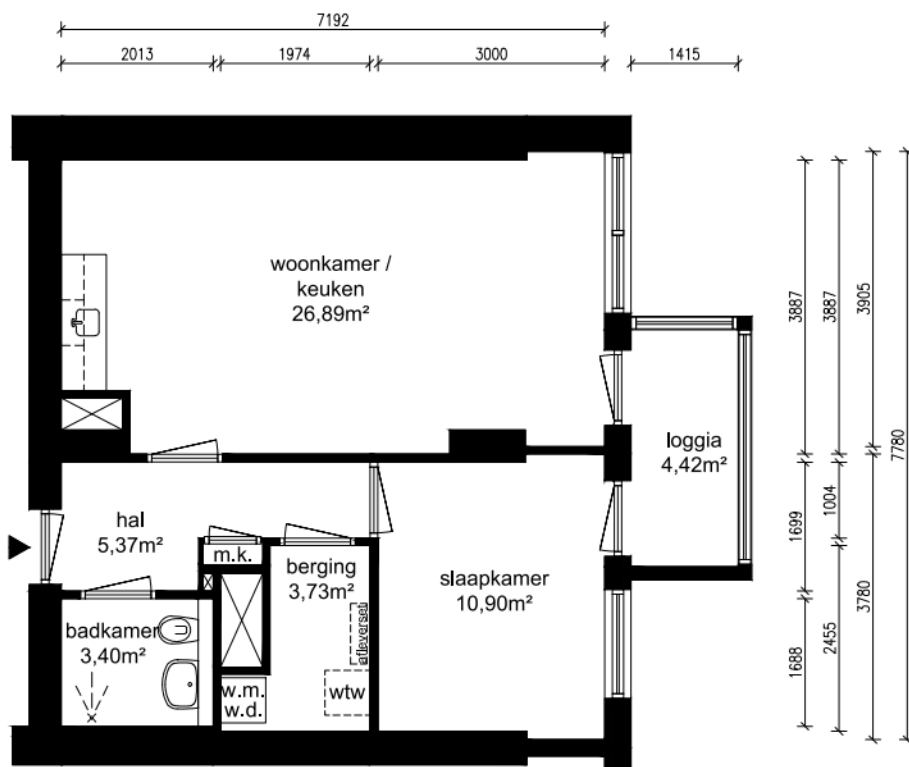

Appartement
GO wonen: 52,48m²

Gezamenlijke fietsenstalling op de begane grond



Er kunnen geen rechten aan deze plattegrond worden ontleend.

Ruimte	m ²
Woon-/Keuken	26,89
Slaapkamer	10,90
Badkamer	3,40
Loggia	4,42
Berging	3,73
Hal	5,37

NEN 2580

Gebruiksoppervlakte
52,48 m²

Bruto vloeroppervlakte
64,75 m²

Adres: Slachthuisstraat 197
Plaats: Zaandam
Postcode: 1508 EC

Eenheid: 53956700197
Schaal: 1:100
Formaat: A4

Datum: 31-01-2025
Tekenaar: RN

ZVH

Woningcorporatie ZVH
Grote Tocht 100
1507 CE Zaandam

Telefoon 075 681 17 11
E-mail info@zvh.nl
Website www.zvh.nl



EN Vastgoed vision
Roode Wildemanweg 47
1521PZ Wormerveer

Telefoon (075) 888 0383
E-mail info@envastgoedvision.nl
Website www.envastgoedvision.nl

Totaal: 45,61