





De Woningstichting  
Olympiaplein 26  
Postbus 38  
6700 AA Wageningen  
telefoon (0317) 47 16 00  
fax (0317) 47 16 01

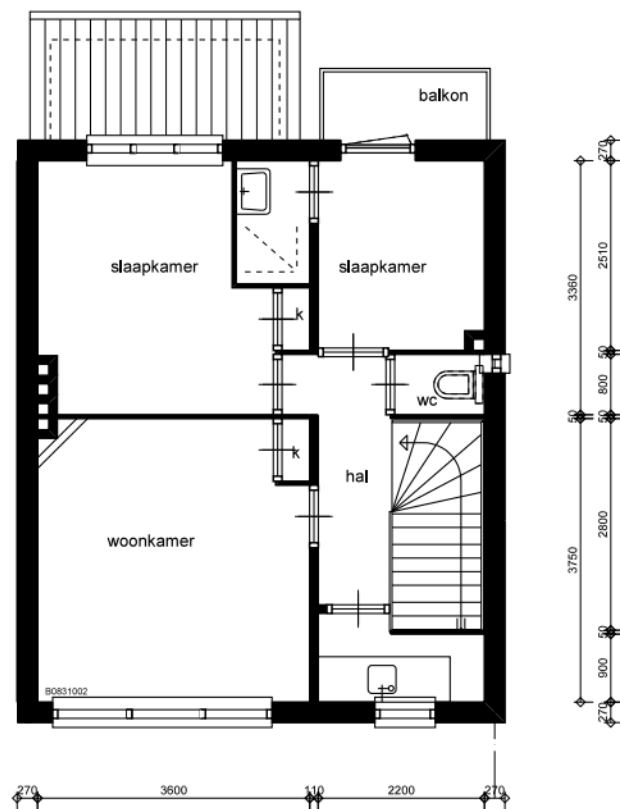

BEGANE GROND

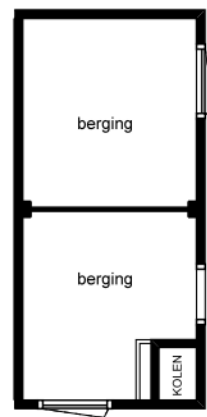

onderwerp:

plattegronden

schaal:

1:100

datum:

type:

bouwjaar:

aan deze tekening kunnen  
geen rechten worden ontleend