


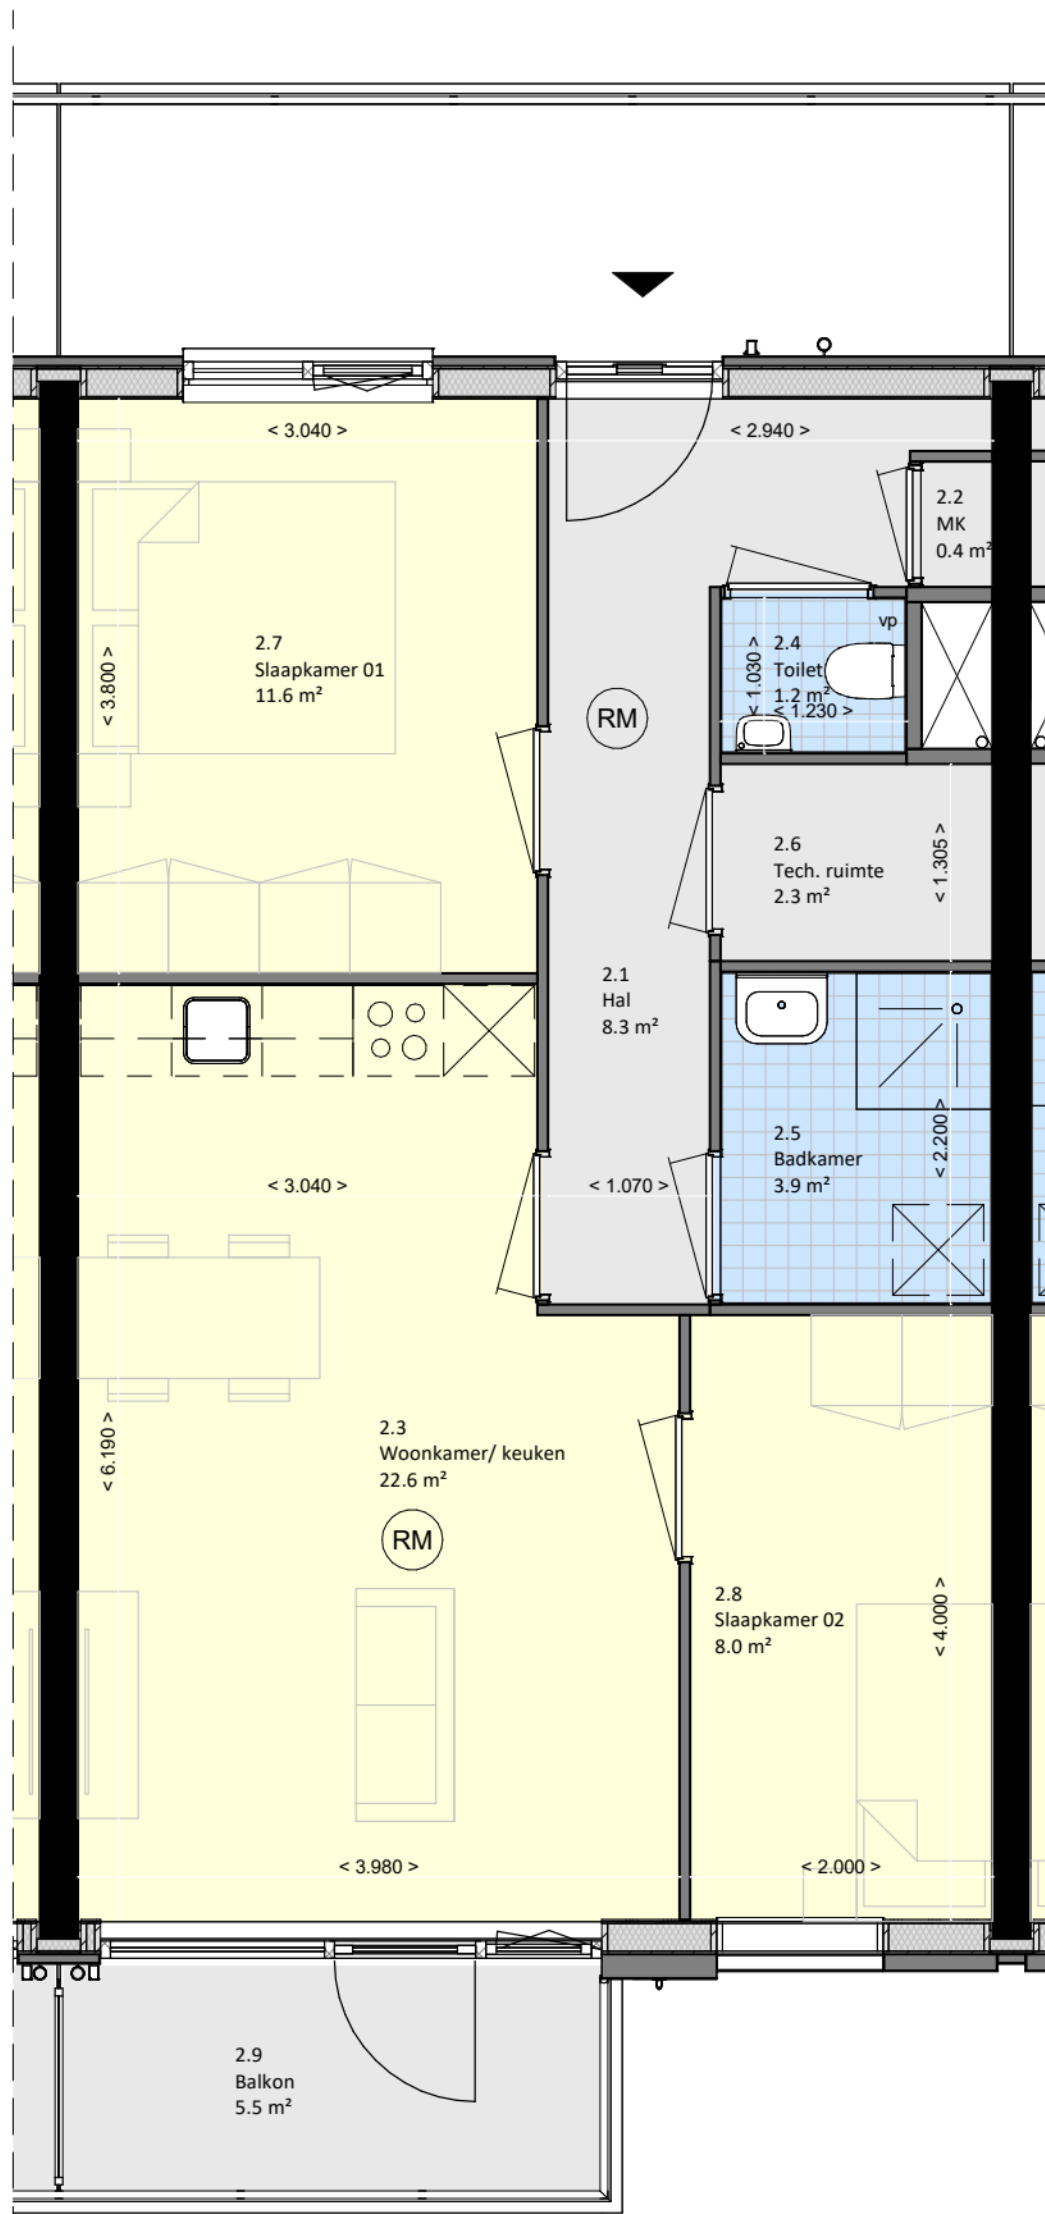

0m 1m 2m 3m 4m 5m

Alle maten op de tekening zijn in meter tenzij anders aangegeven.
 Alle maten op de tekening zijn circa-maten en niet geschikt voor opdracht aan derden.
 De keukeninrichting en opstelplaats van de wasmachine en wasdroger die op de tekening is aangegeven dienen uitsluitend ter orientatie.
 De plattegronden zijn exclusief, conform nadere opgave van de installateur, aangegeven installaties.
 De positie van de op tekening aangegeven schakelaars, aansluitpunten en wand- en plafondlichtpunten zijn indicatief.
 vp: verlaagd plafond/ koof
 RM: rookmelder

verhuurtekening

projectomschrijving:
 40 nieuwbouw appartementen,
 Naarden

datum: 20-05-2025
 schaal: 1 : 50
 formaat: A3

Het Bouw Bureau
 tekenen • rekenen • maken

Industrieweg 8 4104 AR Culemborg | www.hetbouw bureau.nl | 0345 50 90 66