



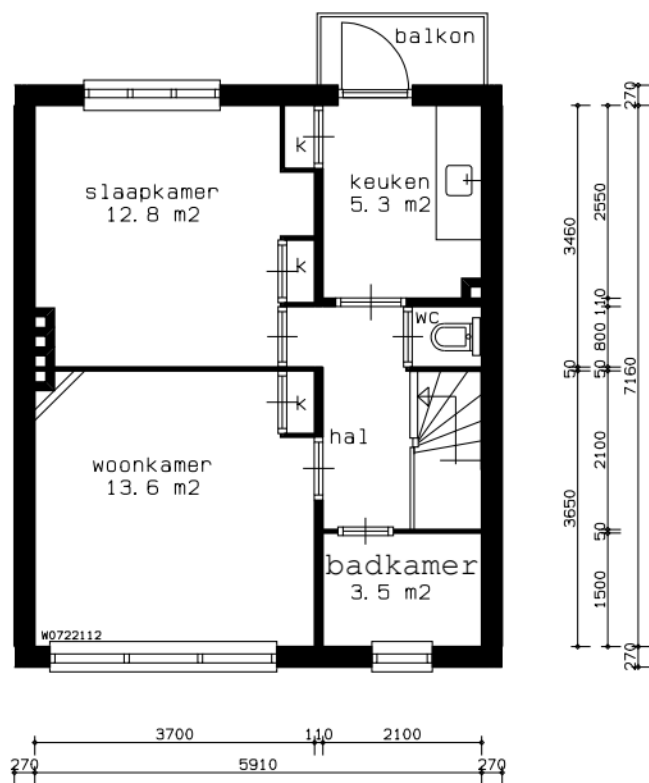

BEGANE GROND

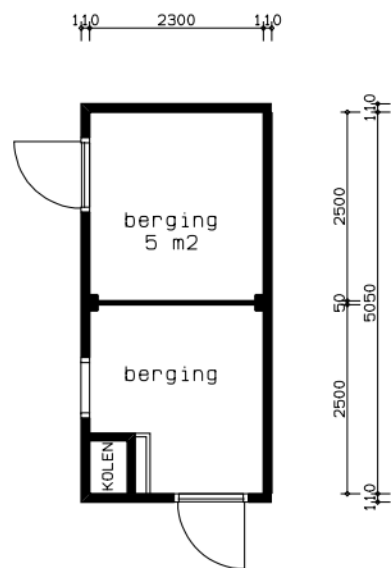

de Woningstichting



De Woningstichting
 Olympiaplein 26
 Postbus 38
 6700 AA Wageningen
 telefoon (0317) 47 16 00
 fax (0317) 47 16 01

onderwerp:
 plattegronden

schaal:
 1:100

datum:
 april 2001

type:

bouwjaar:

aan deze tekening kunnen
 geen rechten worden ontleend