



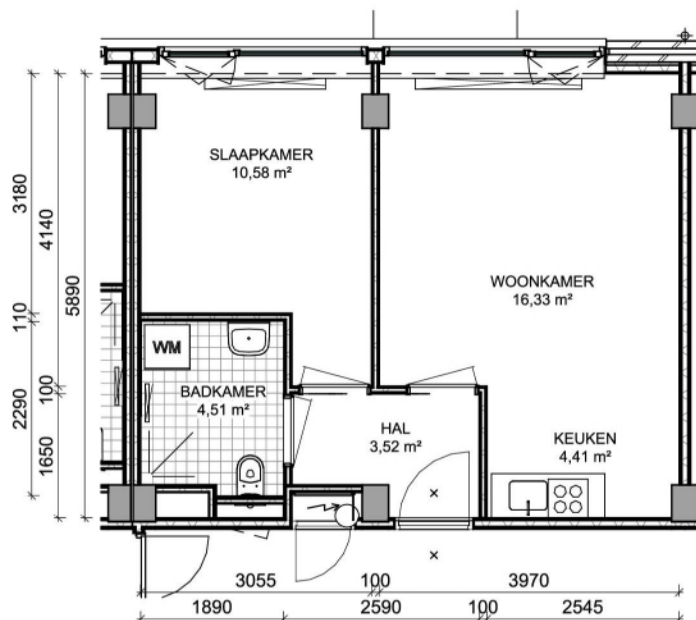

Begane grond

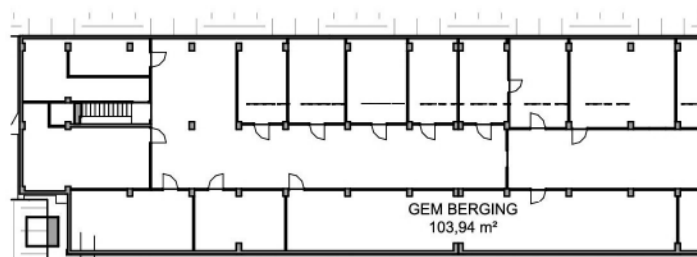

Kelder

SCHAAL 1 : 500



Stadgenoot

SARPHATISTRAAT 370
1018 GW AMSTERDAM

T: +31 (0)20 511 80 00
E: info@stadgenoot.nl
W: www.stadgenoot.nl

LET OP:
Hoewel Stadgenoot deze plattegrond met
zorg tot stand heeft gebracht kan deze
ongeluidheden bevatten. U kunt aan deze
plattegrond geen rechten ontleenen. Als u in
de ruimte handelingen gaat verrichten of als
u deze gaat kopiëren, dient u vooral ook
te onderzoeken of de plattegrond correct is.

COMPLEXNAAM : Ruys de Beerenbrouckstraat
COMPLEXNUMMER : 8320
DATUM : 10-07-2018
STRAAT : Ruys de Beerenbrouckstraat
HUISNR. : 23 F
POSTCODE : 1067 BL
GEMEENTE : Amsterdam

67111

0 2.5m 5.0m

BVO	GO
46,25	40,22