

Hakfort 407
1102LA Amsterdam

Complex 21022

Type 3HC02

Schaal 1:100


Formaat 210x 297

Datum 13-08-2025


VHE-nummer
24864

Maten onder voorbehoud. Aan deze tekening kunnen geen rechten ontleend worden.

PLATTEGROND#0012072#90001

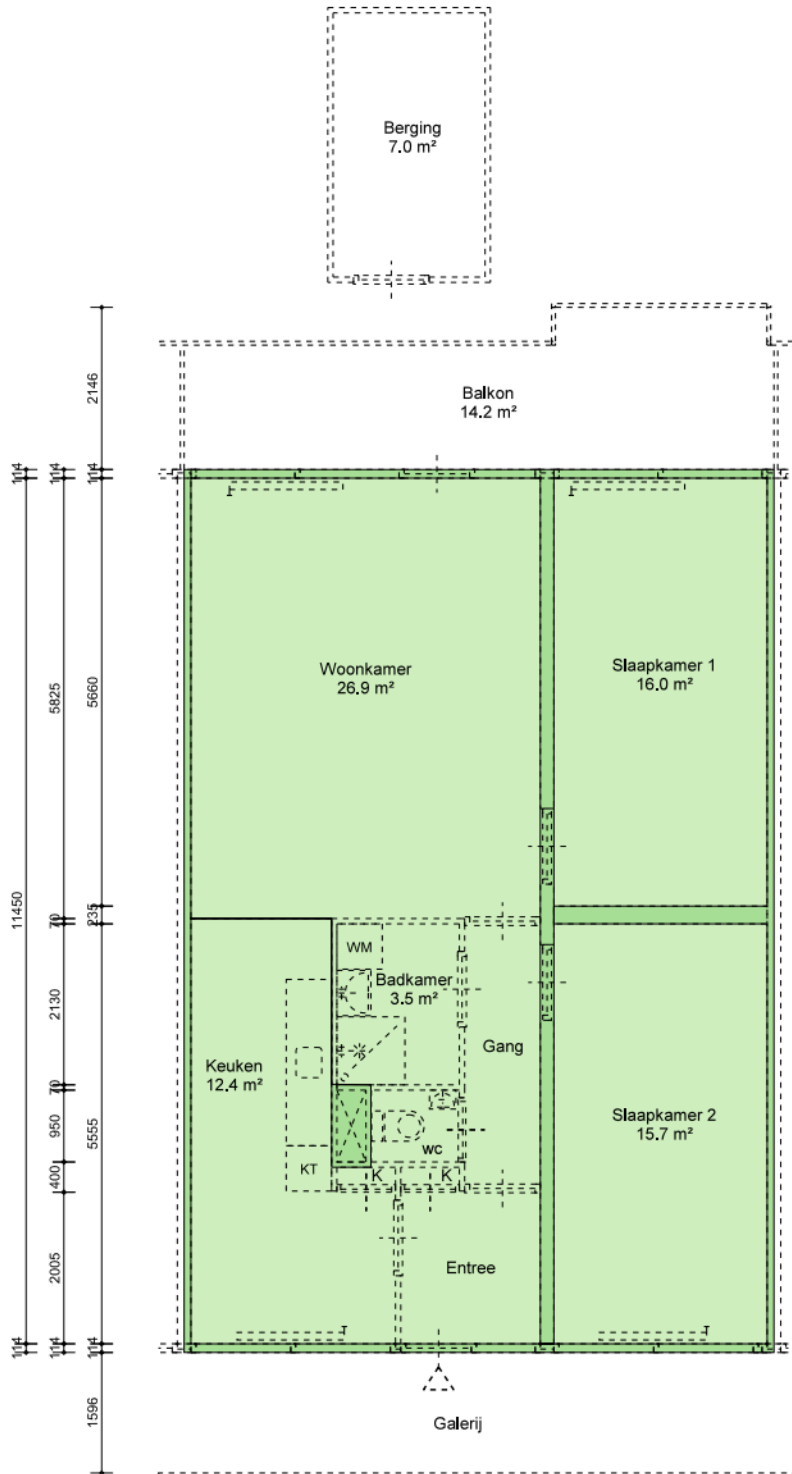

BVO	91.1 m ²
GBO	84.0 m ²

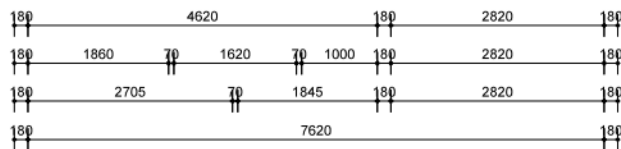

BVO	GBO	VVO
91.1 m ²	84.0 m ²	- m ²



Hakfort 407
1102LA Amsterdam

Onderwerp	NEN-2580 Demarcatietekening	
Getekend door	EN-Vastgoed	
Berging extern	Onbekend	Oppervlakte: n.v.t. m ²
Contactmedium	info@rochdale.nl	

Complex	21022
Type	3HC02
Schaal	1:100
Formaat	210x 297
Datum	13-08-2025

VHE-nummer
24864

Maten onder voorbehoud. Aan deze tekening kunnen geen rechten ontleend worden.