


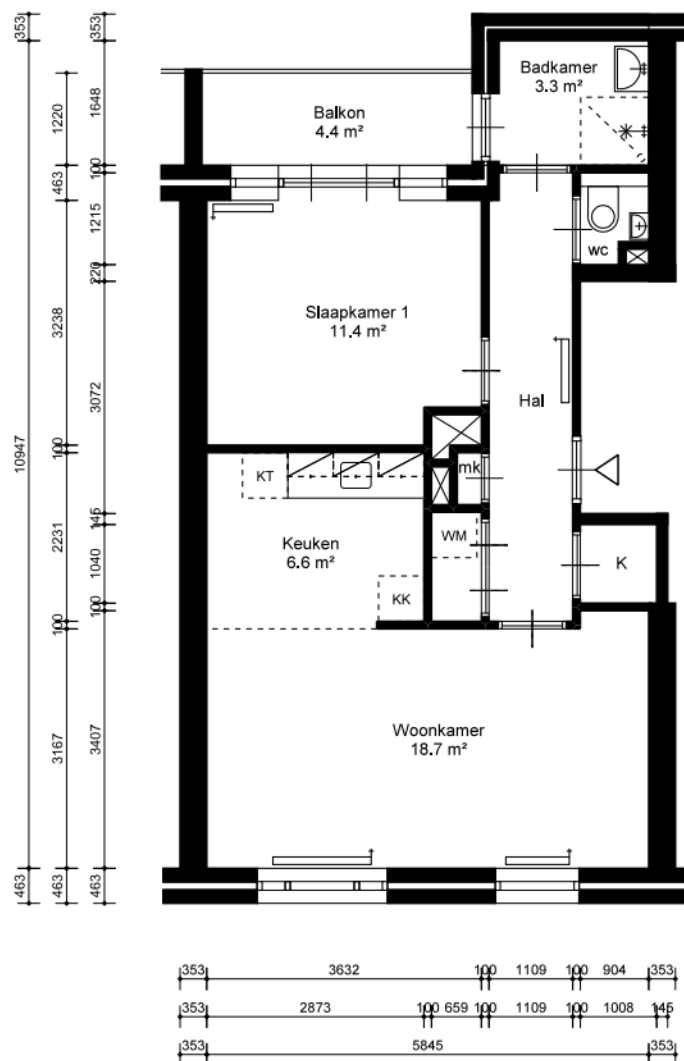


Vaartstraat 207 A
1075RM Amsterdam

Complex	35477
Type	BL2
Schaal	1:100
Formaat	210x 297
Datum	19-08-2025

VHE-nummer
37223

Maten onder voorbehoud. Aan deze tekening kunnen geen rechten ontleend worden.

PLATTEGROND#24055#90001

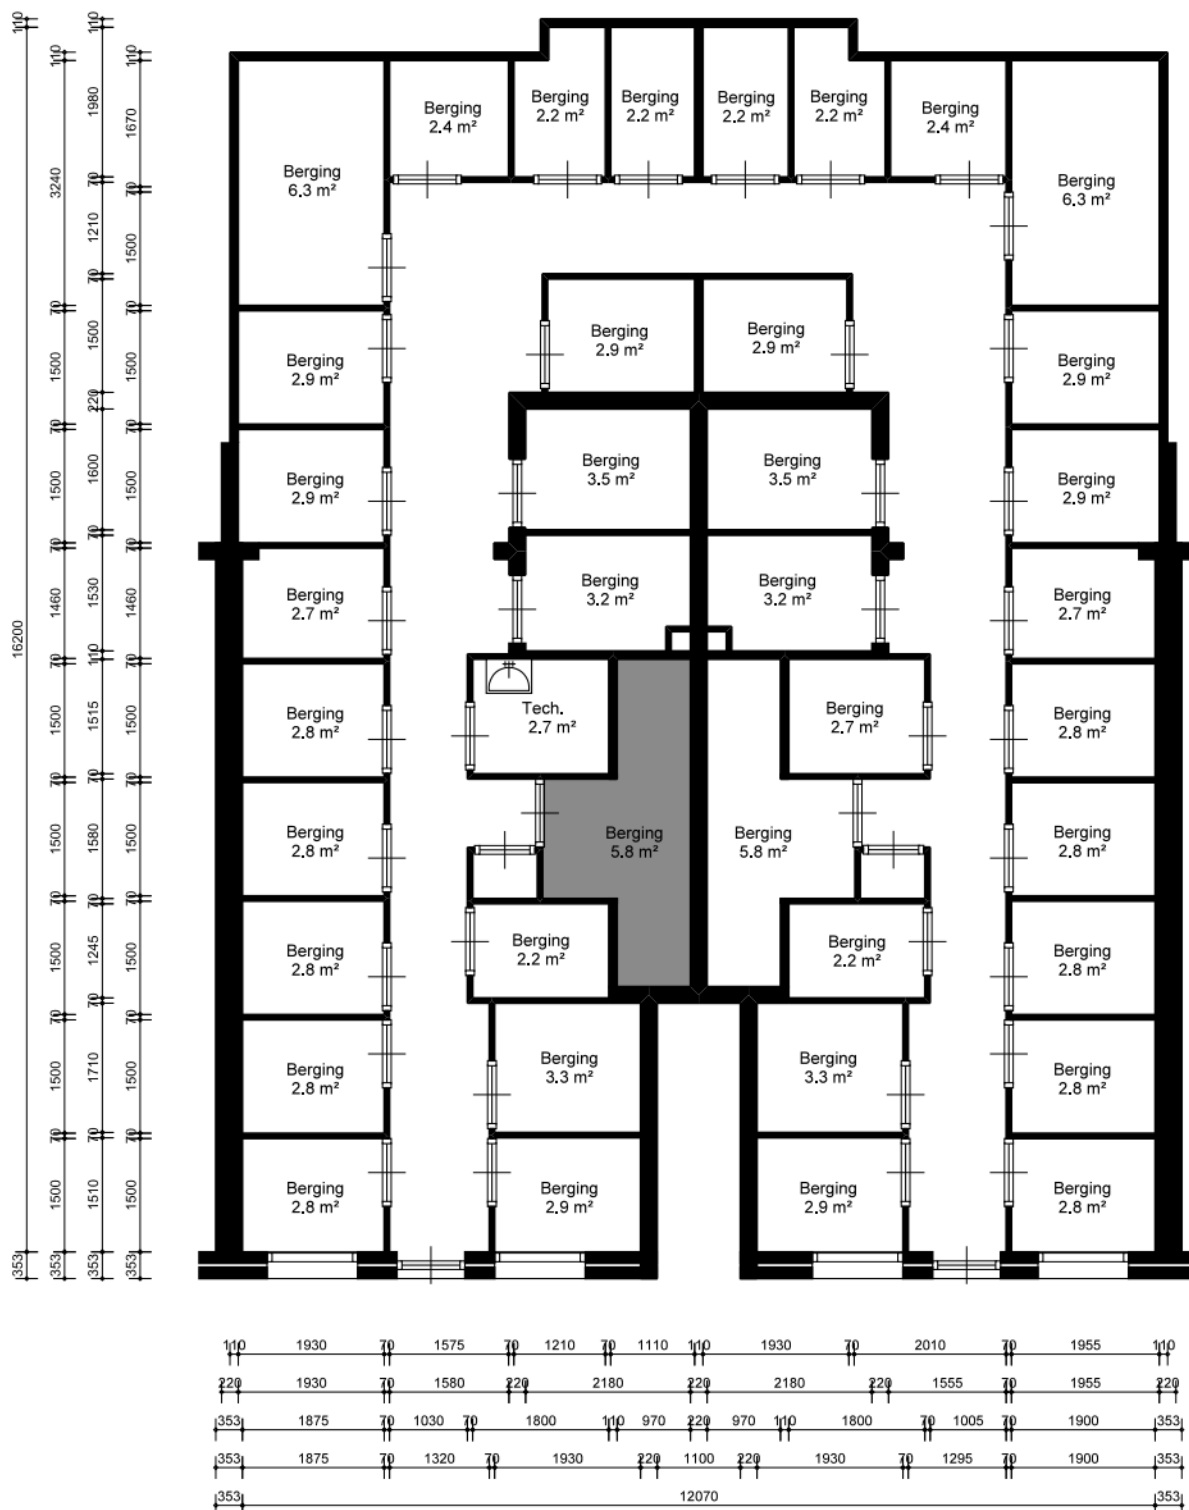

Vaartstraat 207 A
1075RM Amsterdam

Complex 35477

Type BL2

Schaal 1:100


Formaat 210x 297

Datum 19-08-2025

VHE-nummer
37223

Maten onder voorbehoud. Aan deze tekening kunnen geen rechten ontleend worden.

PLATTEGROND#24055#90001_BER

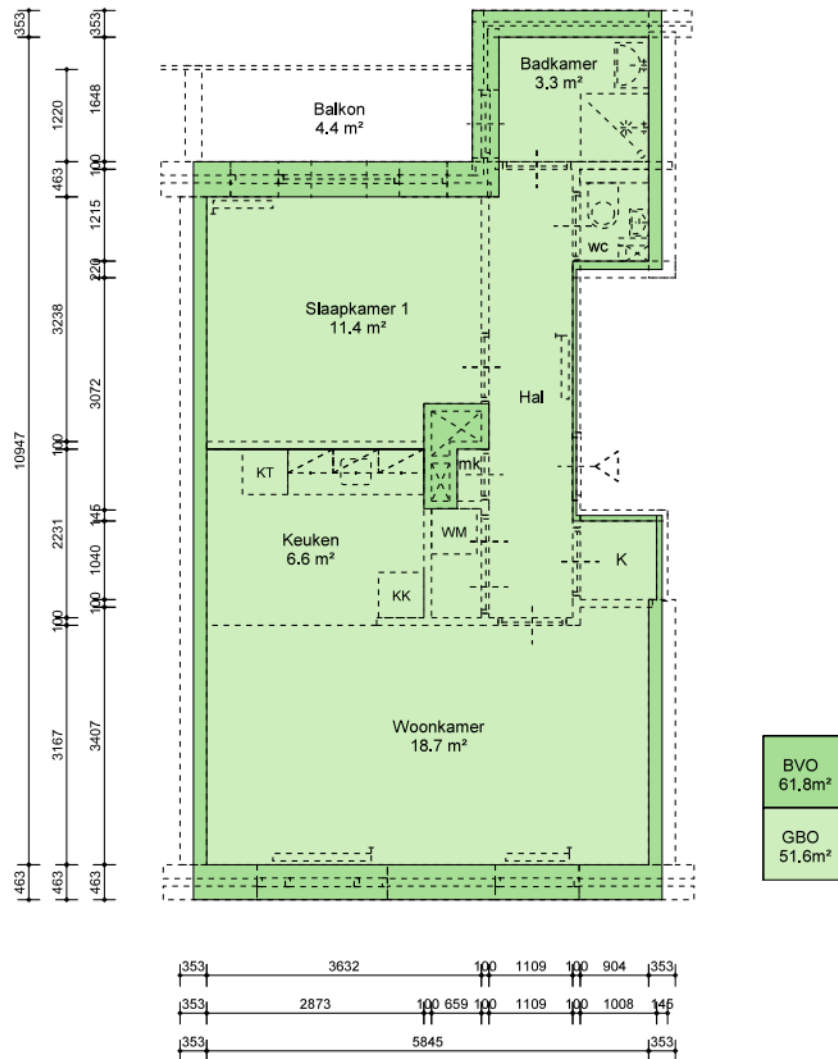

BVO
61.8 m²

GBO
51.6 m²

VVO
m²



ROCHDALE

Vaartstraat 207 A
1075RM Amsterdam

Onderwerp
NEN-2580 Demarcatietekening

Getekend door EN-Vastgoed
Berging extern Aanwezig Oppervlakte: 5,8 m²
Contactmedium info@rochdale.nl

Complex 35477

Type BL2

Schaal 1:100

Formaat 210x 297

Datum 19-08-2025

VHE-nummer
37223

Maten onder voorbehoud. Aan deze tekening kunnen geen rechten ontleend worden.

PLATTEGROND#24055#90001_NEN