




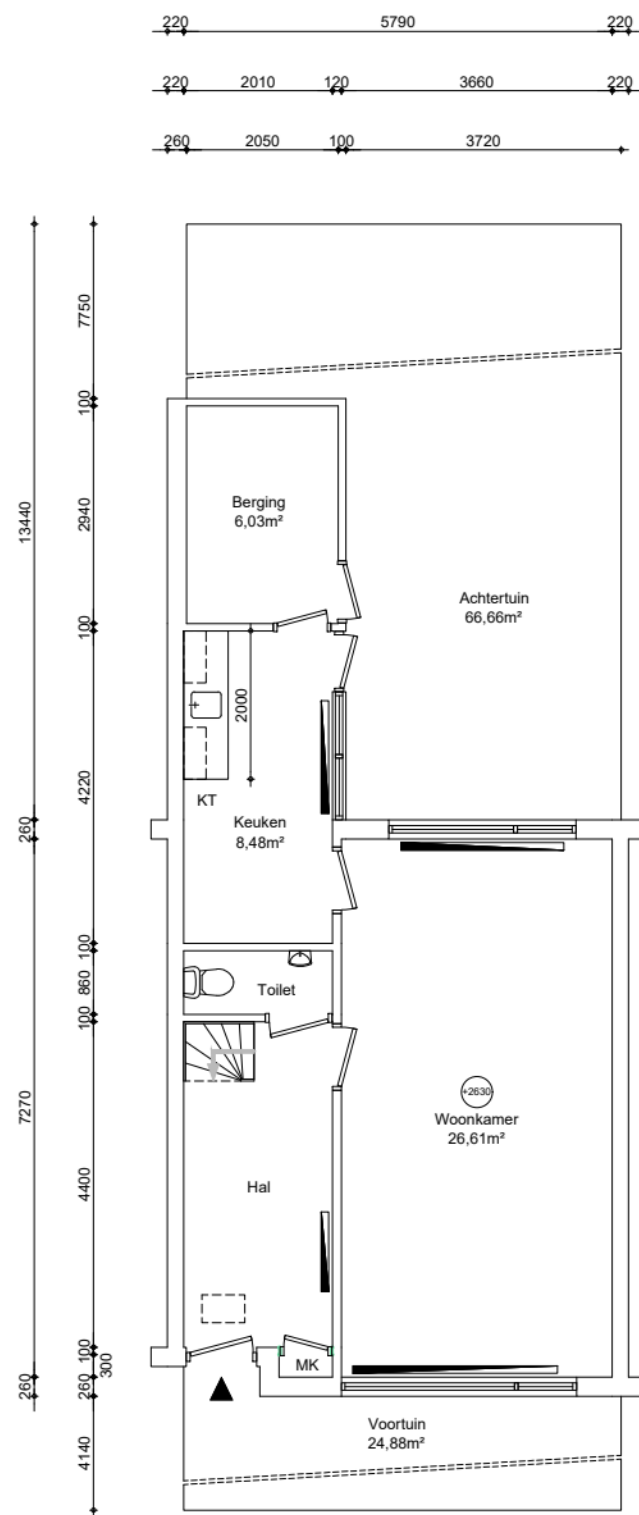

Begane grond
GO wonen 53,45m²

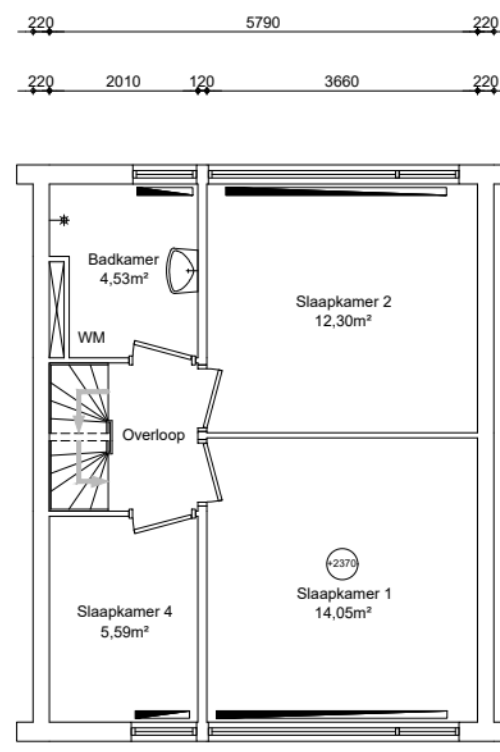

1e verdieping
GO wonen 42,09m²

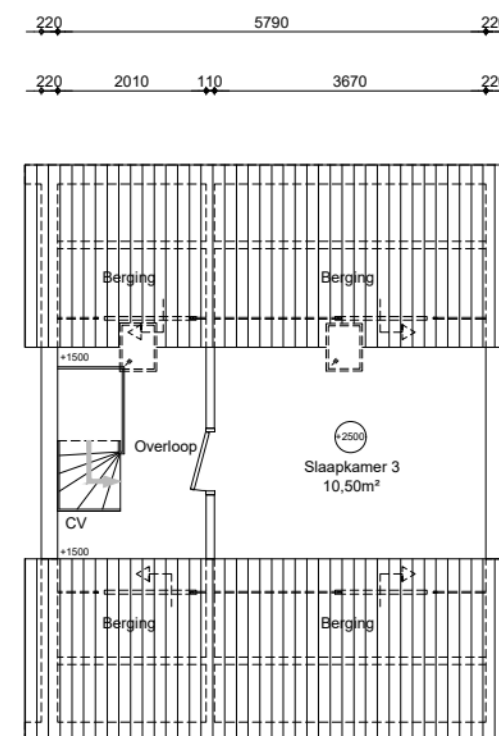

2e verdieping
GO wonen 16,56m²

GO wonen:	112,10m²
GO overig intern:	0,00m²
GO overig extern:	0,00m²

Woonoppervlakte:	83,61m²
------------------	---------



Maatvoering is in millimeters, en is slechts ter indicatie !
Alle op de tekening aangegeven maten zijn "circa" maten.
Er kunnen geen rechten aan de tekening worden ontleend

VERHUURPLATTEGROND			Type
onderwerp Rietgorsstraat 7, 1431 VT, Aalsmeer			
Woning			
datum 22-08-2025	getekend ENVastgoed	schaal 1:100	OGE nr. E-0045694
gewijzigd	gewijzigd	gewijzigd	tekeningform A3

Arlandaweg 88, Postbus 67065, 1060 JB Amsterdam , telefoon nr. 020-6801801



Renvooi

wp	plafondhoogte (circa)
oz	opstelplaats warmtepomp
zb	opstelplaats omvormer zonnepanelen
mk	opstelplaats zonneboiler
mv	meterkast
wtw	mechanische ventilatie unit
kt/ekt	opstelplaats warmteterugwinningunit
kk/wm	kooktoestel, elektrisch kooktoestel
cv	plaatsingsruimte koelkast, wasmachine
geiser	opstelplaats cv-ketel
mh	opstelplaats geiser
gk	opstelplaats moederhaard
b.	opstelplaats gaskachel
	opstelplaats elektrische boiler
	radiator