



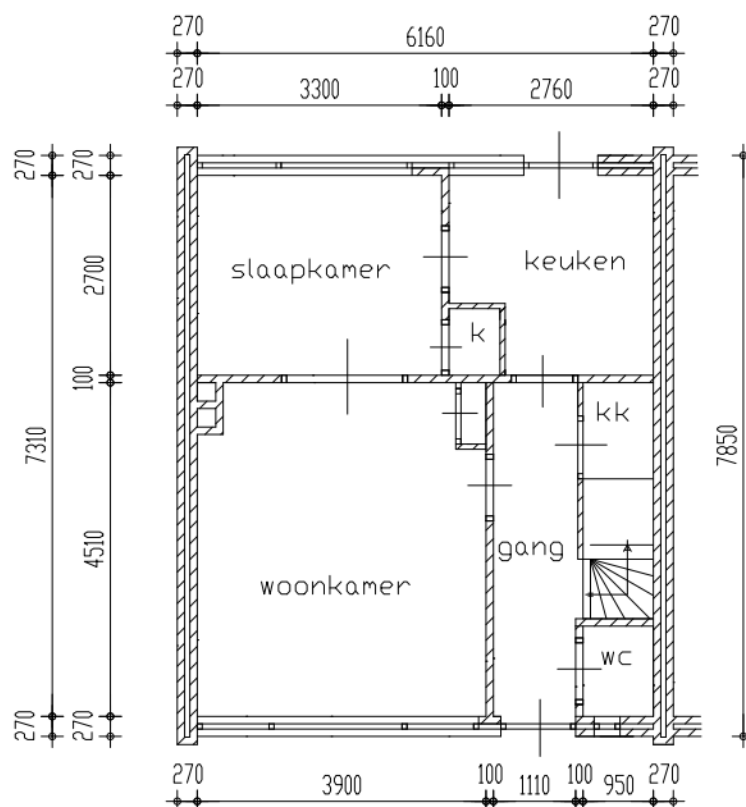

begane grond

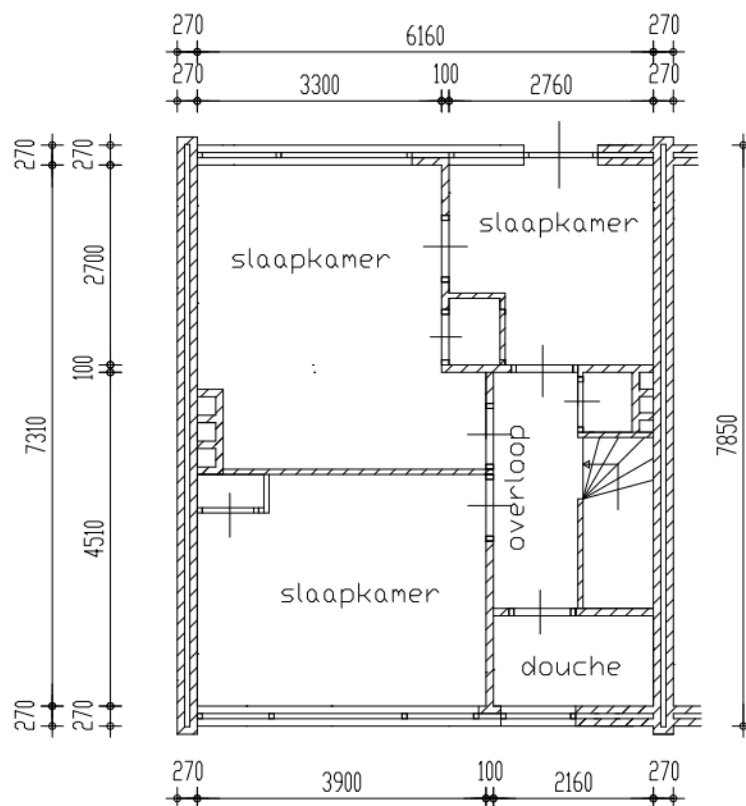

verdieping

complex: 058/059	schaal: 1:100	 SCW ----- TIEL
adres: medelsestraat	type: 1PN---13H	
omschrijving: plattegronden	d.d.: 01-07-2002	
maten in het werk controleren		