



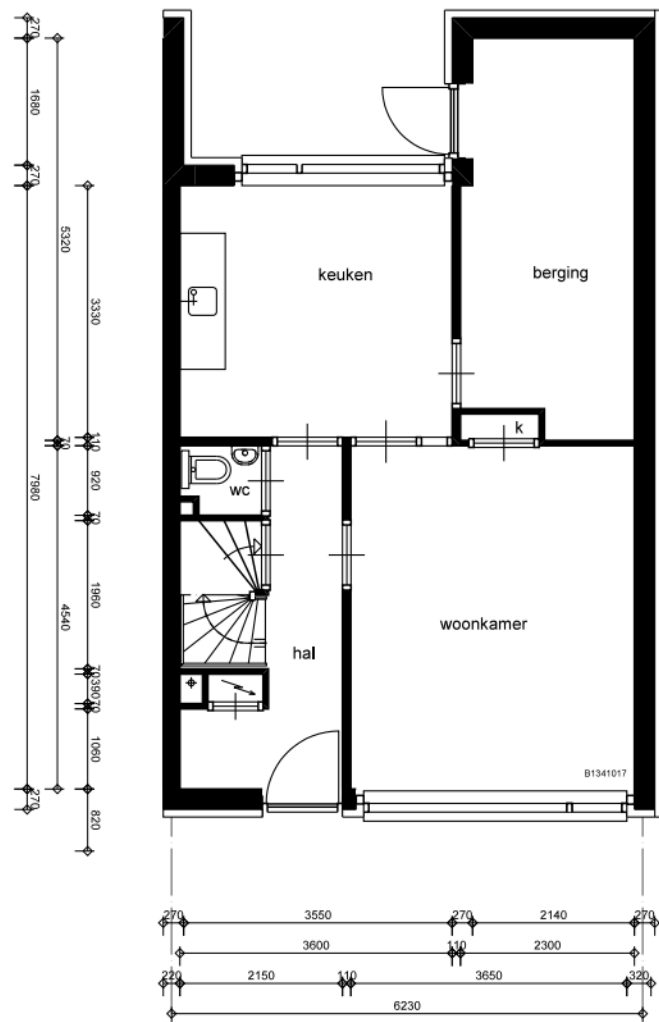

BEGANE GROND

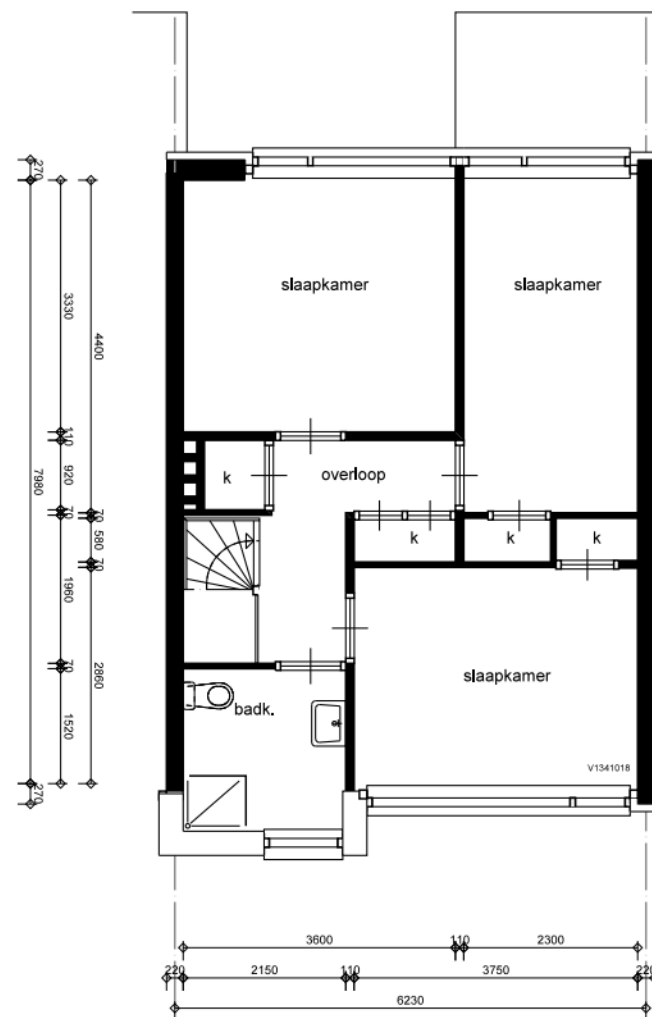

VERDIEPING

de Woningstichting



De Woningstichting

Olympiaplein 26

Postbus 38

6700 AA Wageningen

telefoon (0317) 47 16 00

fax (0317) 47 16 01

onderwerp:

plattegronden

schaal:

1:100

datum:

type:

bouwjaar:

aan deze tekening kunnen
geen rechten worden ontleend