



Kruitberg 2206
1104CA Amsterdam

Complex 21076

Type 4HC18

Schaal 1:100

Formaat 210x 297



Datum 28-01-2025

VHE-nummer


24715

Maten onder voorbehoud. Aan deze tekening kunnen geen rechten ontleend worden.

PLATTEGROND#0011941#90001

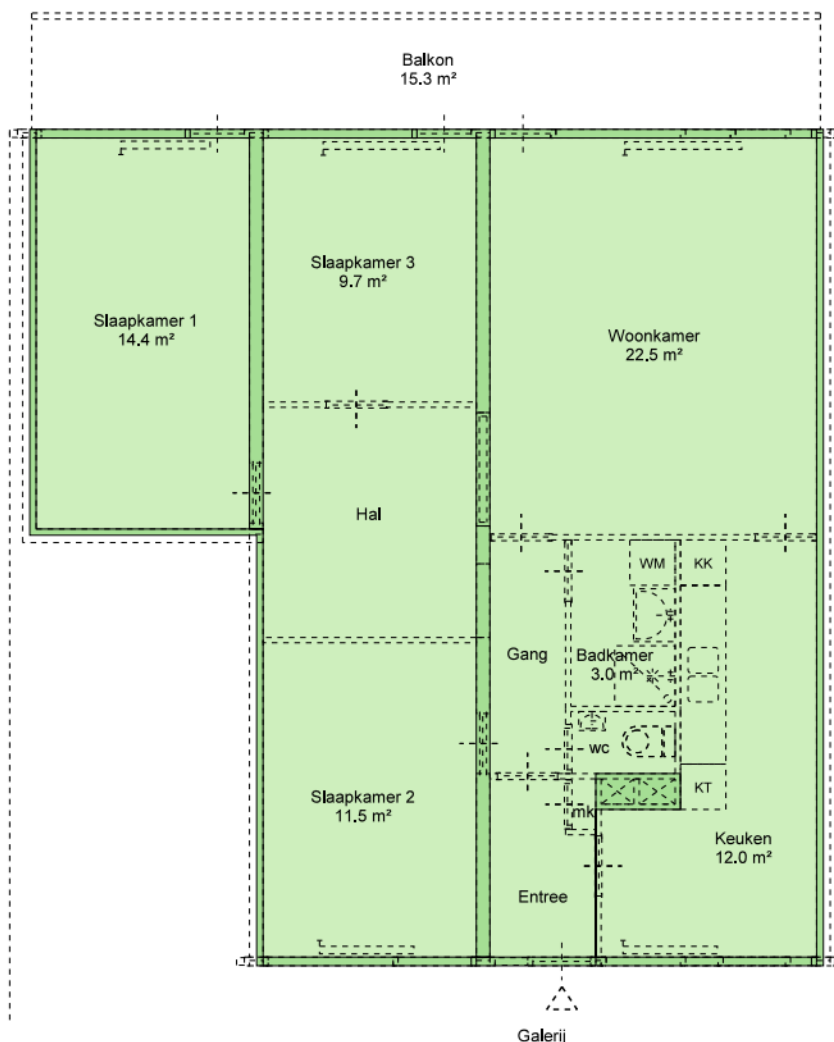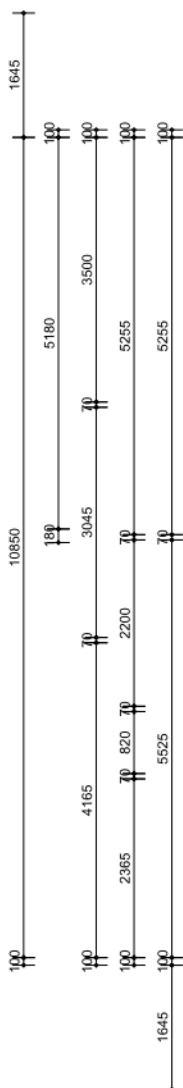

BVO	99.0m²
GBO	92.5m²

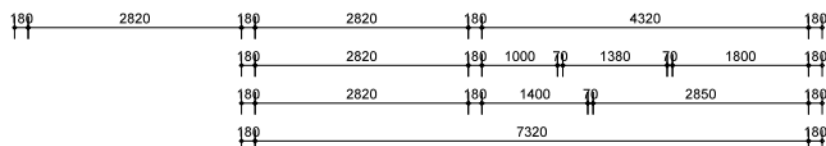

BVO	99.0 m²	GBO	92.5 m²	VVO	m²
-----	---------	-----	---------	-----	----



Kruitberg 2206
1104CA Amsterdam

Onderwerp	NEN-2580 Demarcatietekening
Getekend door	EN-Vastgoed
Berging extern	Onbekend
Contactmedium	info@rochdale.nl

Complex	21076
Type	4HC18
Schaal	1:100
Formaat	210x 297
Datum	28-01-2025

VHE-nummer
24715

Maten onder voorbehoud. Aan deze tekening kunnen geen rechten ontleend worden.