

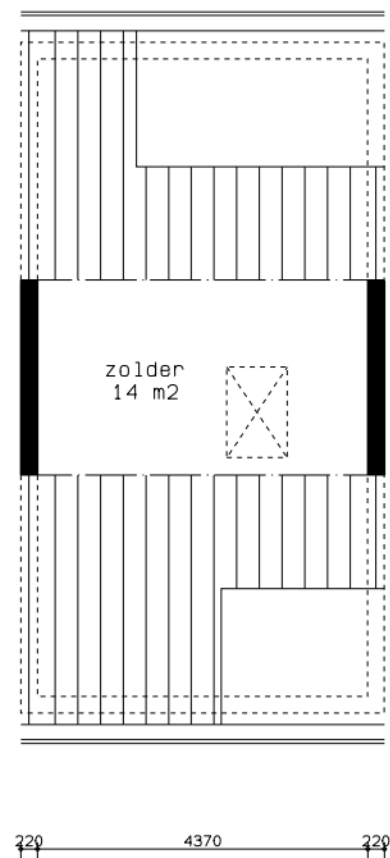


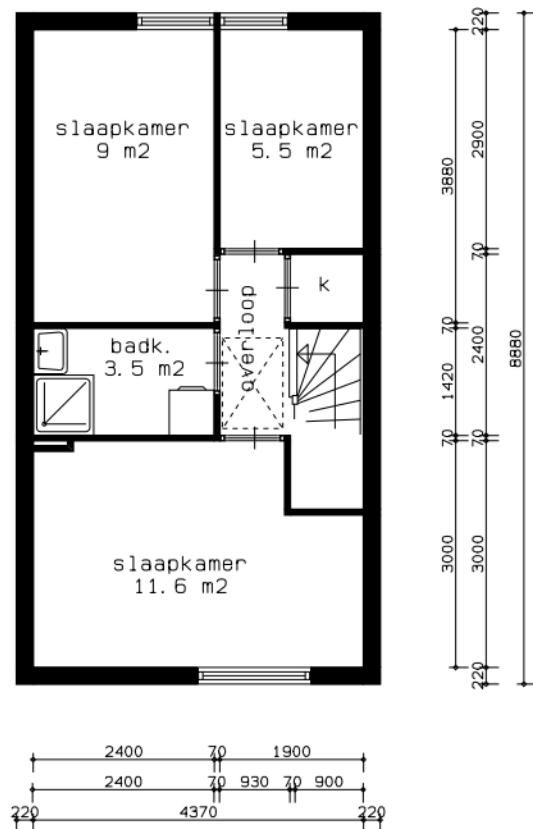

de Woningstichting

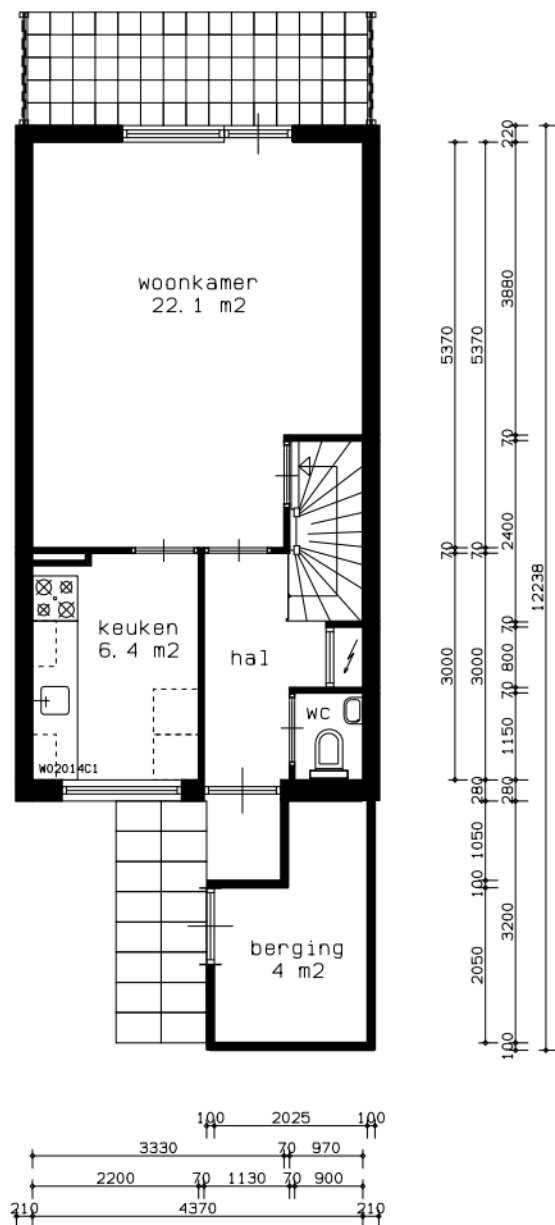

De Woningstichting  
Olympiaplein 26  
Postbus 38  
6700 AA Wageningen  
telefoon (0317) 47 16 00  
fax (0317) 47 16 01

onderwerp:  
plattegronden

schaal:  
1: 100

datum:  
april 2001

type:

bouwjaar:

aan deze tekening kunnen  
geen rechten worden ontleend