

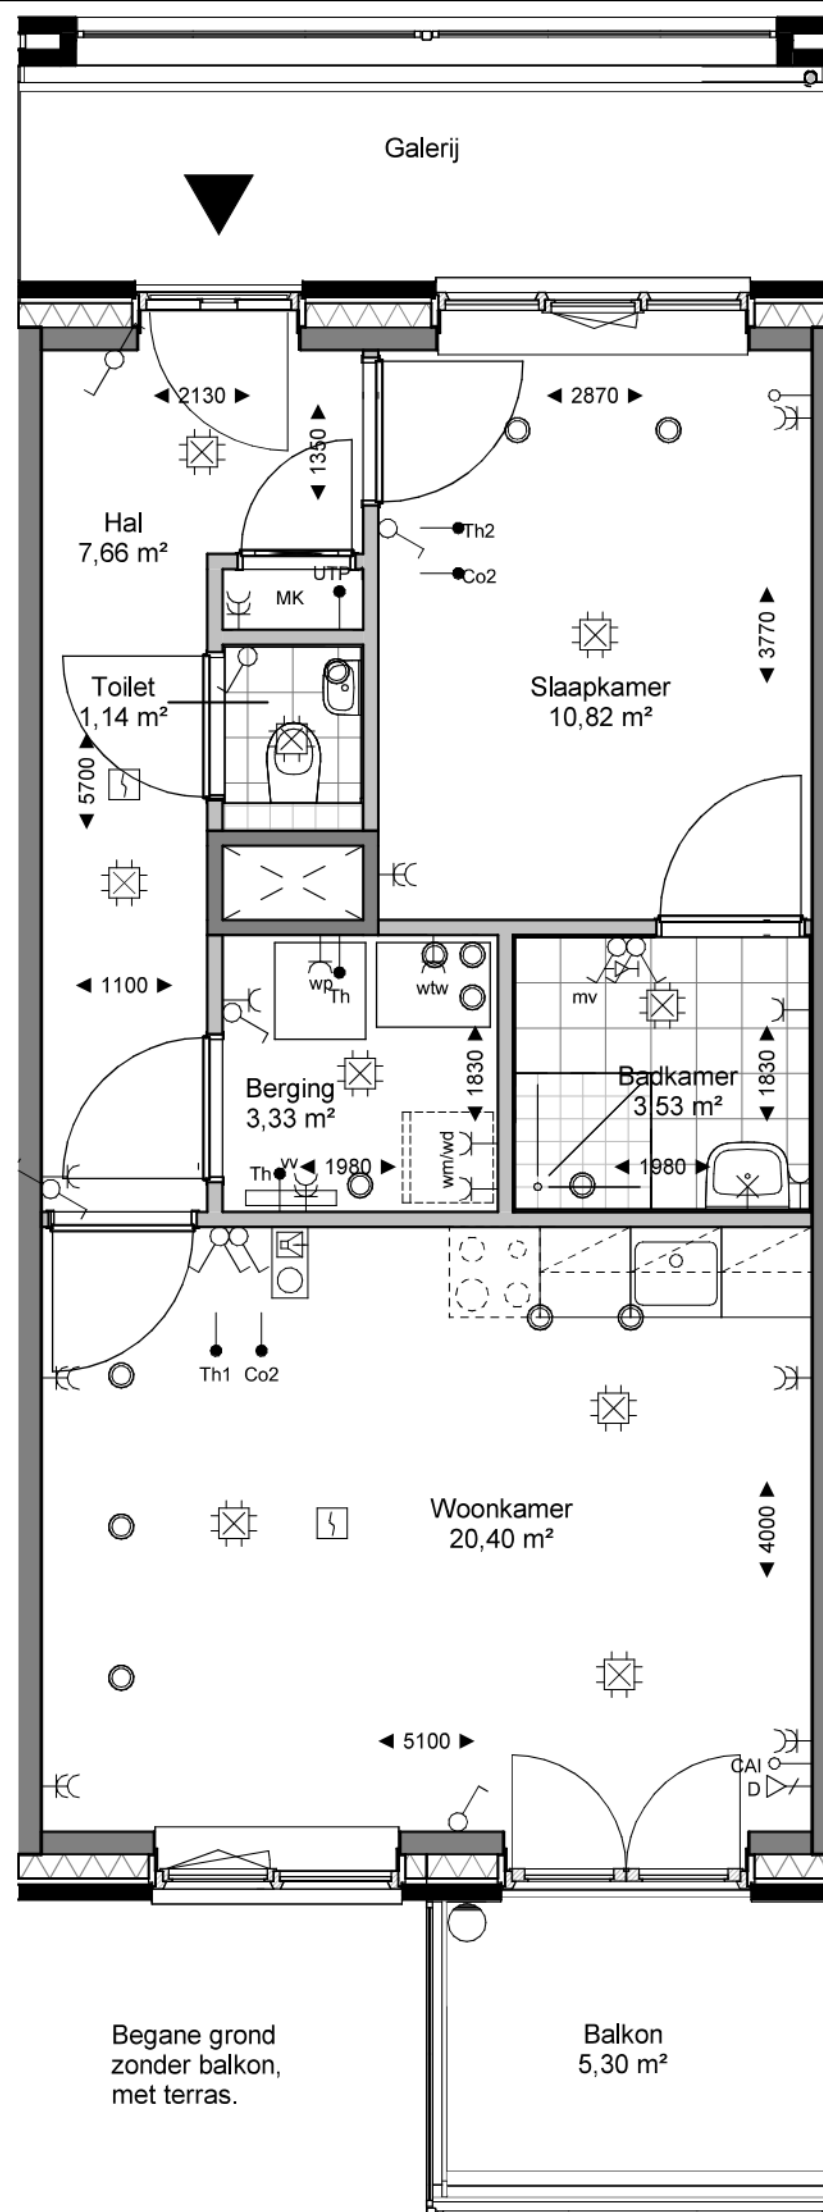
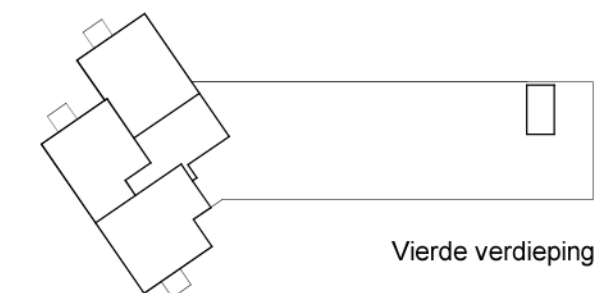
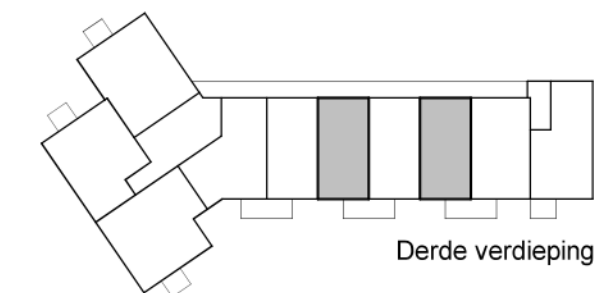
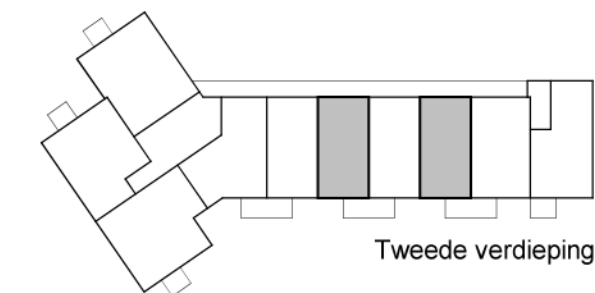


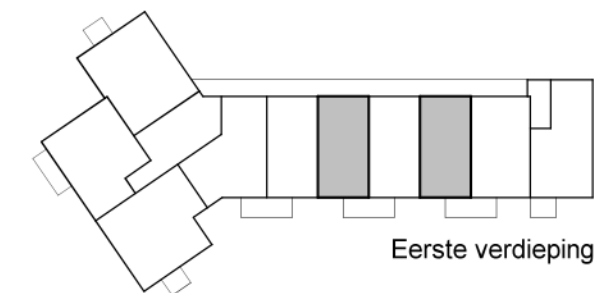

Renvooi

Symbol	Omschrijving
MK	Meterkast
wm	Opstelplaats wasmachine & wasdroger
WTW	Opstelplaats ventilatie-installatie
WP	Opstelplaats binnendeel warmtepompinstallatie
VV	Opstelplaats vloerverwarming
[Douchehoek symbol]	Douchehoek
[Toilet symbol]	Toilet
[Wastafel symbol]	Wastafel
[Fontein symbol]	Fontein
◀ 3000 ▶	Maatvoering gemeten vanaf 1500 mm + vloer. Alle maatvoering is indicatief aangegeven, hieraan kunnen geen rechten worden ontleend.
[Mechanische ventilatiepunt symbol]	Mechanische ventilatiepunt
[Centraaldoos met lichtpunt, plafond symbol]	Centraaldoos met lichtpunt, plafond
[Aansluitpunt licht, wandmontage symbol]	Aansluitpunt licht, wandmontage
[Wandarmatuur, buiten, waterdicht symbol]	Wandarmatuur, buiten, waterdicht
[Schakelaar, verlichting symbol]	Schakelaar, verlichting
[Schakelaar, terugverend symbol]	Schakelaar, terugverend
[Wandcontactdoos, dubbel, geaard symbol]	Wandcontactdoos, dubbel, geaard
[Aansluitpunt Centrale Antenne Installatie symbol]	Aansluitpunt Centrale Antenne Installatie
[Aansluitpunt Data/Telecom symbol]	Aansluitpunt Data/Telecom
[Rookmelder symbol]	Rookmelder
[Videofoon symbol]	Videofoon
[Aansluitpunt thermostaat symbol]	Aansluitpunt thermostaat
[Sensor Co2 meter t.b.v. ventilatiesysteem symbol]	Sensor Co2 meter t.b.v. ventilatiesysteem

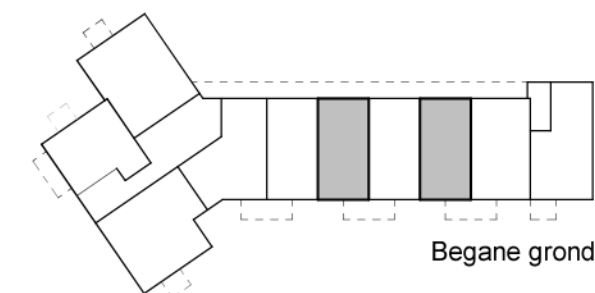

tekening:
Plattegrond
bouwnummer;
Huisnr. 05, 23, 43, 63
Huisnr. 09, 27, 47, 67
type: huurappartementen
tekeningnr.: VH-150
schaal: 1:50
datum: 29 april 2025
formaat: A3