

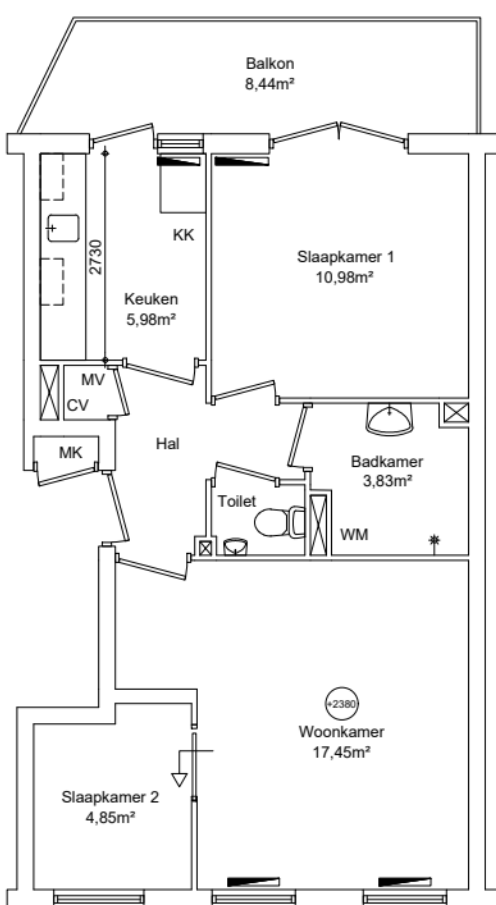
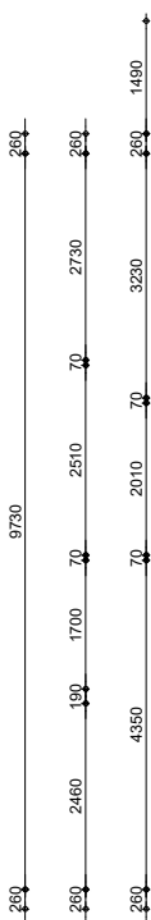


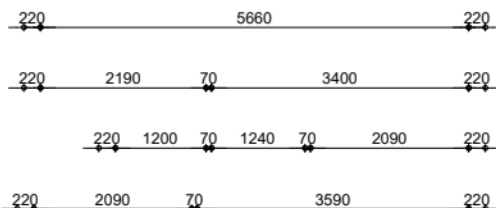

EIGEN HAARD

100 1720 100

100
3440
100

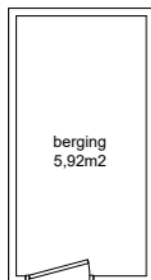

Appartement
GO wonen 51,29m²

GO wonen:	51,29m²
GO overig intern:	0,30m²
GO overig extern:	5,92m²

Woonoppervlakte:	44,23m²
------------------	---------



Maatvoering is in millimeters, en is slechts ter indicatie !
Alle op de tekening aangegeven maten zijn "circa" maten.
Er kunnen geen rechten aan de tekening worden ontleend

Renvooi

wp	plafondhoogte (circa)
oz	opstelplaats warmtepomp
zb	omvormer zonnepanelen
mk	opstelplaats zonneboiler
mv	meterkast
wtw	mechanische ventilatie unit
kt/ekt	opstelplaats warmteterugwinningunit
kk/wm	kooktoestel, elektrisch kooktoestel
cv	plaatsingsruimte koelkast, wasmachine
geiser	opstelplaats cv-ketel
mh	opstelplaats geiser
gk	opstelplaats moederhaard
b.	opstelplaats gaskachel
	opstelplaats elektrische boiler
	radiator

VERHUURPLATTEGROND

Type

onderwerp **Niasstraat 5C, 1095 TS, Amsterdam**
2e verdieping

datum 10-10-2023	getekend ENVastgoed	schaal 1:100	OGE nr. E-0075196
gewijzigd 19-09-2025	gewijzigd	gewijzigd	tekeningform A4

Arlandaweg 88, Postbus 67065, 1060 JB Amsterdam , telefoon nr. 020-6801801